

אתרים בחוף תל-אביב, חברה לפיתוח אתרי תיירות בת"א-יפו בע"מ
החברה לפיתוח יפו העתיקה בע"מ

מכרז פומבי דו שלבי מס' 23/2026 - לביצוע עבודות תשתיות פיתוח
ושיפוץ לפרויקטים שער ליפו, כיכר רוסלאן ומבנה נחום גולדמן 8 בתל-אביב-יפו

אתרים בחוף תל-אביב - חברה לפיתוח אתרי תיירות בת"א-יפו בע"מ והחברה לפיתוח יפו העתיקה בע"מ (להלן ביחד - "אתרים") מבקשות להודיע לציבור על דחיית מועדים במכרז שבנדון, כמפורט להלן:

1. המועד האחרון למשלוח שאלות הבהרה או להגשת הערבות הבנקאית לבדיקה יידחה ליום 24.8.2026 בשעה 16:00.
 2. המועד האחרון להגשת הצעות במכרז יידחה ליום **7.9.2026 בשעה 12:00** במשרדי הנהלת אתרים ברחוב הארבעה 21 בתל אביב (קומה 6 – מגדל פלטינום).
 3. סיור מציעים נוסף יתקיים ביום **20.8.2026 בשעה 12:00**. מקום המפגש: כיכר רוסלאן מבנה יביל מאחורי מבנה "בית על הים". השתתפות בסיור מציעים הינה חובה ומהווה תנאי סף במכרז.
- מציעים אשר השתתפו בסיור המציעים שהתקיים ביום 6.8.2026 אינם נדרשים להשתתף שוב.

ניתן לעיין במסמכי המכרז באתר האינטרנט של חברת אתרים בכתובת **www.atarim.gov.il**

שאר תנאי המכרז יישארו ללא שינוי.

11/08/2026

**פרוטוקול סיור קבלנים - מכרז פומבי דו שלבי מס' 23/2026
לביצוע עבודות תשתיות פיתוח ושיפוץ לפרויקטים
שער ליפו, כיכר רוסלאן ומבנה נחום גולדמן 8 בתל-אביב-יפו**

תאריך הסיור: 6.8.2026 בשעה 10:00

משתתפים מטעם עורכות המכרז - חברת אתרים בע"מ והחברה לפיתוח יפו העתיקה בע"מ: מר פטריק אלקיים, יהל מהנדסים - מנהל הפרויקט, אלירן זוארץ - יהל מהנדסים, אדריכל יאיר לנדאו, יבגניה אקימוב ממשרד ליר אדריכלים, יוסי חוטה - סמו הנדסה, שהרם זכאים, אינג' גיל קליין - מנהל תפעול ופרויקטים חב' אתרים, אינג' דורון פריליק - מנהל פרויקטים חב' אתרים, עו"ד חן מטלון אורי - מנהלת היחידה המשפטית מרחב יפו בחב' אתרים.

==--==--==--==--==

כללי

1. הוצגו תכניות כלליות ותכלות של פרויקט שער ליפו והסברים כלליים על הפרויקט, היקף העבודות, מאפייני האתר והדגשים המרכזיים לביצוע, לאחר מכן נערך סיור באתר לאורך הפרויקט על מבניו.
2. הוסברו מבני העבודה לרבות מבני ההקצבים, כמפורט במסמכי המכרז.
3. הוראות לגבי הקצבים - במפרט הטכני המיוחד, יוחד מפרט בעמוד 84 "מפרט מיוחד לעבודות הקצב בכתב הכמויות מבנים 03-04" ניתן הסבר לאופן ומנגנון התשלום בגין סעיפים במבנים הנ"ל. הודגש כי חל איסור על מתן הנחה/תוספת בסעיפים ההקצב. סעיפים אלו ישולמו בהתאם לסכומים הנקובים בכתב הכמויות.
4. פורטו הוראות לגבי התאורה בפרויקט כפי שמפורט בתכניות המצורפות למכרז.
5. תשומת לב המציעים להסדרי התנועה - הסדרי תנועה קבועים או זמניים ישולמו בהתאם להסדרי תנועה שיאושרו מול עיריית ת"א-יפו, מנגנון התשלום בסעיף ההקצב ובכתב הכמויות. צוין שנכון למועד הסיור קיים אישור תאום הנדסי למבנה 01 כיכר רוסלאן, שלגביו ידרשו הסדרי תנועה יחודיים עקב סמיכות לבית מלון, אולם אירועים וכדומה. מבנה 02 השער ליפו נימצא בהליך מתקדם של אישור תאום הנדסי, גם לגביו ידרשו הסדרי תנועה.
6. גידור - בנושא ההתקנים והגידור לרבות "גדר מדברת" יבוצע בהתאם לנוהל המחלקה לתאום הביצוע ההנדסי והדוברות בעירייה הכל בהתאם להוראות מנהל הפרויקט והקבוע במכרז.
7. מסלעות - בפארק שער יפו מייצרים חיבור וגישות חדשות לחוף ברמפות ונידרש לחדש מקטעי סוללה לאורך החוף, חשוב לקרא את התוכניות והפרטים ולבצע בהתאם לתוכניות הביצוע את העבודות בזהירות יתרה



ميناء يافا
נמל יפו
JaffaPort

OLD JAFFA
יפו העתיקה

התחנה
תרבות בילוי ופנאי



החברה לפיתוח יפו העתיקה בע"מ
סמטת מזל דגים 17
יפו העתיקה 6803636
טל' 03-7761222

אוצר מפעלי ים בע"מ
כ"ג יורדי הסירה 1, ת.ד. 6041
תל-אביב 6106001
טל' 03-5441405

אתרים בחוף תל-אביב
חברה לפיתוח אתרי תיירות בת"א-יפו בע"מ
הארבעה 21, תל-אביב 6473921
טל' 03-5640100



ועמידה בדרישות והמפרטים לעבודות על קו החוף, סמיכות לקו המים בהתאם לתנאי הים וביצוע ההגנות הנדרשות ופרטי ביצוע של "רפלקטור" ביצירה אורכית ימית המגנה על מפלס וחתירה מתחת למסלעה מגלי הים.

8. קיר המסך במבנה גולדמן 8 - בניית קיר המסך מפורטת בתוכניות ובמפרט הטכני המיוחד, מיד עם השלמת ההריסות בעורף המבנים ידרשו התאמות בתכנון יצור של קיר המסך ע"י הקבלן, קיר המסך הינו מחומרים עמידים בחזית לים, אלומיניום ימי וזכוכית. תשומת לב המציעים לגבי הזכוכית בעמידה בתנאי ים אקלימים במפורט במפרט הטכני המיוחד. **מצ"ב - תוכנית פרטי אלומיניום לקיר מסך מעודכנים כחלק מסט התוכניות. התכניות הועלו גם לתיקיית התכניות שפורסמה באתר החברה.**

9. הושם דגש על סעיפי אבני דרך לסעיף פאושל למבנה מס 6 לנחום גולדמן לשיפוץ.

10. הוסבה תשומת לב הקבלנים לעבודות ביצוע הקמת מובל ניקוז כולל מתקן מוצא בחוף הים, חלק מהמובל מבוצע גם בכלונסאות באיזור הגנה על חציה מעל קווי מתח קיימים תת קרקעיים, נדרשת תשומת הלב לעבודה באיזור מעביר מים פעיל בחוף ותאום הנדרש מול יחידת התיעול.

11. בביצוע המובל, יידרש הקבלן לבצע מקטע פירוק של קו חרום של איגודן במוצא לים בקטע קו חדש, על מנת לקבל את המילוי והסוללה והמסלעה החדשה כל העבודות יתואמו מול איגודן לרבות הכנות נדרשות בתא הקיים באופן זמני, בשלב ביצוע.

12. **כתב הכמויות עודכן לסעיפים הנ"ל והוא מצורף בזה בשם "כתב כמויות 2026-23 פתוח 10-08-2026".**
כתב הכמויות הנ"ל מחליף את כתב הכמויות שפורסם.

13. על הקבלן ללמוד את מסמכי המכרז, התוכניות, המפרטים וכתבי הכמויות במלואם.

14. על הקבלן להביא בחשבון ביצוע בסביבה עירונית אורבנית וציבורית פעילה, יש לשמור ככל האפשר על נגישות ורציפות תפקודית לעסקים ולמבנים הסמוכים הסדרי התנועה ושלביות הביצוע יהיו כפופים לאישורים ולתיאומים הנדרשים.

15. באזור הפרויקט קיימת הכרזה של רשות עתיקות, בוצעו חפירות בדיקה טרום העבודות על ידי המזמין ורשות העתיקות, יידרשו עבודות המשך תחת פיקוח ויתכנו מגבלות נקודתיות וידשו תיאומים מול רשות העתיקות, וכן אפשרות לגילוי ממצאים במהלך העבודות ופעולה לפי הנחיות במידה וידרשו. בגין פיקוח רשות העתיקות או תשלום לרשות העתיקות הנ"ל במימון נפרד של המזמין באם באופן ישיר או באמצעות הקבלן לפי עניין.

16. בתחום הפרויקט עוברות תשתיות ראשיות ורגישות, ובהן קו איגודן וקו חשמל ראשי של חברת החשמל. יש לנקוט משנה זהירות בעבודה בסביבתן. לפני תחילת העבודות יש לוודא את מיקומן המדויק של התשתיות הקיימות, לבצע את התיאומים והגישושים הנדרשים.

17. על הקבלן להביא בחשבון את כלל התיאומים מול הרשויות, היועצים, בעלי התשתיות והגורמים הפועלים בשטח, בהתאם למסמכי המכרז. על הקבלנים לוודא כי הצעתם כוללת את כלל העבודות, ההתארגנויות, התיאומים והאמצעים הדרושים לביצוע מלא של הפרויקט.



ميناء يافا
נמל יפו
JaffaPort

OLD JAFFA
יפו העתיקה

התחנה
תרבות בילוי ופנאי



ידי המדחן
YARD HAMIZRACH



החברה לפיתוח יפו העתיקה בע"מ
סמטת מזל דגים 17
יפו העתיקה 6803636
טל' 03-7761222

אוצר מפעלי ים בע"מ
כ"ג יורדי הסירה 1, ת.ד. 6041
תל-אביב 6106001
טל' 03-5441405

אתרים בחוף תל-אביב
חברה לפיתוח אתרי תיירות בת"א-יפו בע"מ
הארבעה 21, תל-אביב 6473921
טל' 03-5640100



18. הודגשה החשיבות הרבה של עמידה בלוחות זמנים 14 חודשים עד לסיום הפרויקט כולו ומסירתו.
19. ניתן דגש על חשיבות ההקפדה על הבטיחות בעבודה ועמידה בתנאי ההסכם והדין בעניין זה וההקפדה היתרה של החברה בנושאי בטיחות. הודגש כי מדובר באיזור חי בסביבת מלון ואולם אירועים פעילים עם תנועת מבקרים ערה.
20. הודגש כי הקבלן יידרש לעמוד במלוא דרישות פקודת הבטיחות בעבודה [נוסח חדש], תשי"ל -1970, וכל התקנות והצווים הרלוונטיים שהותקנו על פיה לרבות התיקון לתקנות הבטיחות בעבודה (עבודות בנייה) (תיקון) (התשפ"ו-2025), שייכנס לתוקפו בחודש אוקטובר 2026. על הקבלן להכיר את כל ההוראות ולפעול לפיהן.

הגשת ההצעות

21. מדובר במכרז דו שלבי - ההגשה היא בשתי מעטפות נפרדות - כמפורט בדיוק במסמכי המכרז. תשומת לב יתרה של המציעים שלא לצרף את כתב הכמויות המלא בהצעה לשלב הראשון אלא רק במעטפת המחיר. הגשת מידע הנוגע להצעה הכספית במעטפה של ההצעה לשלב הראשון עלולה להביא לפסילת ההצעה.
22. הצעת מחיר - על המשתתפים להקליד בכתב הכמויות את שיעור ההנחה או התוספת המוצע ממחיר כל אחד מתתי הפרקים באמצעות מילוי השדות הפתוחים המתאימים בכתב הכמויות ולפי ההוראות במכרז. לשים לב להנחה מקסימלית, כמו כן לא תהיה תוספת כספית על סכום האומדן במכרז.
23. יש להוציא תדפיס של כתב הכמויות בסיום הקלדתו, ולחתום על כל עמוד של העותק המודפס. את התדפיס המוקלד של כתב הכמויות יש להכניס למעטפת ההצעה הנפרדת, יחד עם התקן אחסון נייד הכולל את קובץ כתב הכמויות באקסל.

24. הובהר כי יש להגיש את ההצעות במכרז במשרדי קבוצת אתרים ברחוב הארבעה 21 (קומה 6) בת"א, עד למועד המצוין במכרז, וכי הצעות שיוגשו באיחור לא יתקבלו.
25. הובהר כי יש להגיש שאלות הבהרה בכתב וכי רק תשובות בכתב יחייבו את החברה.
26. הומלץ למציעים להעביר את הערבות הבנקאית לבדיקה מקדימה כפי שמפורט בהזמנה.

תנאי סף ואיכות

27. תשומת לב המציעים לתנאי הסף ועמידה מדויקת בתנאים וכן המסמכים שיש לצרף לצורך הוכחת העמידה בתנאי הסף.
28. תשומת לב המציעים לטבלת האיכות וכן לנספחים ולכל הדרישות המפורטות במכרז לצורך הוכחת ניקוד האיכות.



ميناء يافا
נמליפו
JaffaPort

OLD JAFFA
יפו העתיקה

התחנה
תרבות בילוי ופנאי



החברה לפיתוח יפו העתיקה בע"מ
סמטת מזל דגים 17
יפו העתיקה 6803636
טל' 03-7761222

אוצר מפעלי ים בע"מ
כ"ג יורדי הסירה 1, ת.ד. 6041
תל-אביב 6106001
טל' 03-5441405

אתרים בחוף תל-אביב
חברה לפיתוח אתרי תיירות בת-א-יפו בע"מ
הארבעה 21, תל-אביב 6473921
טל' 03-5640100



שאלות הבהרה מטעם מציעים ותשובות החברה

מספר שאלה	נושא	סעיף במסמך	שאלה	תשובה
1	מועד הגשה	4	לצורך תמחור המכרז, הכנת אסמכתאות להוכחת עמידה בתנאי סף וצבירת ניקוד לשלב האיכות, נדרש לאסוף חומרים מגורמים רבים. נבקש להאריך את משך הזמן להכנת החומרים ולדחות בשבועיים את מועד הגשת המכרז, זאת בין היתר בהתחשב בכך שמדובר בחודש אוגוסט בו גורמים רבים נמצאים בחופשות	המועד האחרון להגשת ההצעות ידחה ליום 7.9.2026 בשעה 12:00 ראו הודעה מצורפת בנושא.
2	ניקוד עבור עבודות פיתוח בערים	31.1	לצורך הניקוד בלבד נבקש כי במקום רשימת הערים המופרטת בסעיף 20.6.5, תוכר עבודה בכל עיר בישראל המונה 45,000 תושבים או יותר.	לא יהיה שינוי במסמכי המכרז בעניין זה.
3	ניקוד עבור הנחת אבנים משתלבות	31.6	נבקש כי לצורך ניקוד יוכרו גם עבודות הכוללות הנחת אבנים משתלבות בתנאים המפורטים עבור הנחת אבן מתועשת מבטון אדריכלי	לא יהיה שינוי במסמכי המכרז בעניין זה.
4	כתב כמויות	2.98.01	במסמך כ"כ נראה כי נפלה טעות בסיכום פרק חריגים חשמל. הסכום הכולל המופיע במסמך עומד על 672,100 ש"ח, בעוד שסיכומי הסעיפים מגיעה ל - 635,000 ש"ח (פער של 37,100 ש"ח). נבקש לתקן או להבהיר	כתב כמויות מעודכן מצורף לפרוטוקול זה, ראה סעיף 12 לעיל.

=====

פרוטוקול זה מהווה חלק אחד ובלתי נפרד ממסמכי ההליך ויש לצרפו להצעה במכרז כשהוא חתום על-ידי המציע. אי צירוף הפרוטוקול להצעה כאמור, עלול לפסול ההצעה.

המציע



ميناء يافا
נמליפו
JaffaPort

OLD JAFFA
יפו העתיקה










התחנה
תרבות בילוי ופנאי



החברה לפיתוח יפו העתיקה בע"מ
סמטת מזל דגים 17
יפו העתיקה 6803636
טל' 03-7761222

אוצר מפעלים בע"מ
כ"ג יורדי הסירה 1, ת.ד. 6041
תל-אביב 6106001
טל' 03-5441405

אתרים בחוף תל-אביב
חברה לפיתוח אתרי תיירות בת"א-יפו בע"מ
הארבעה 21, תל-אביב 6473921
טל' 03-5640100

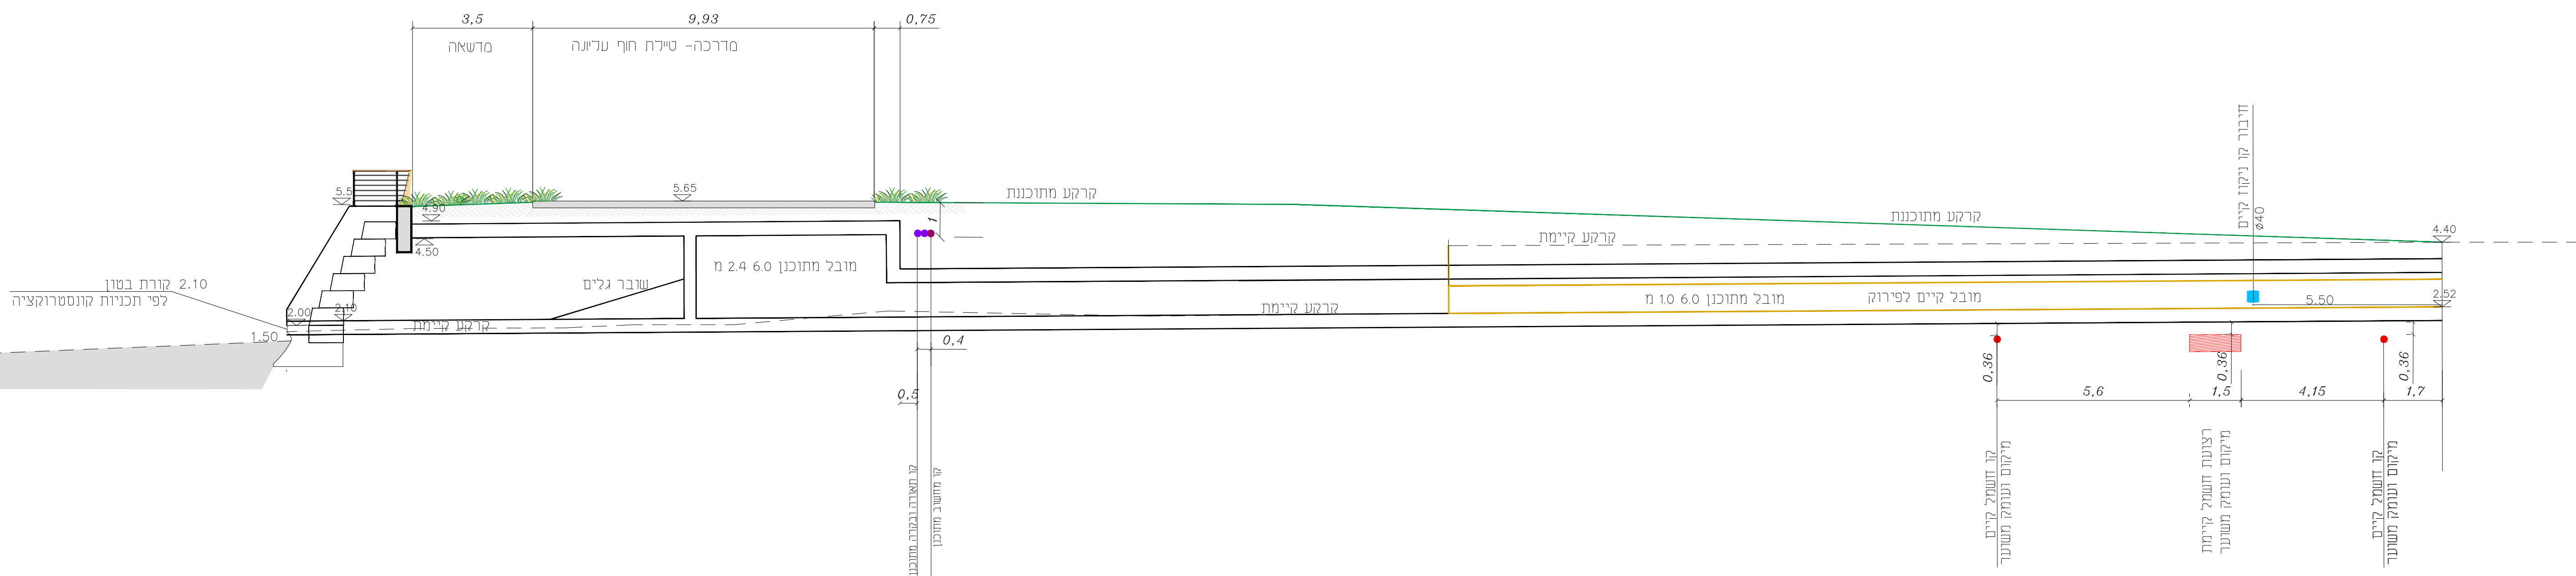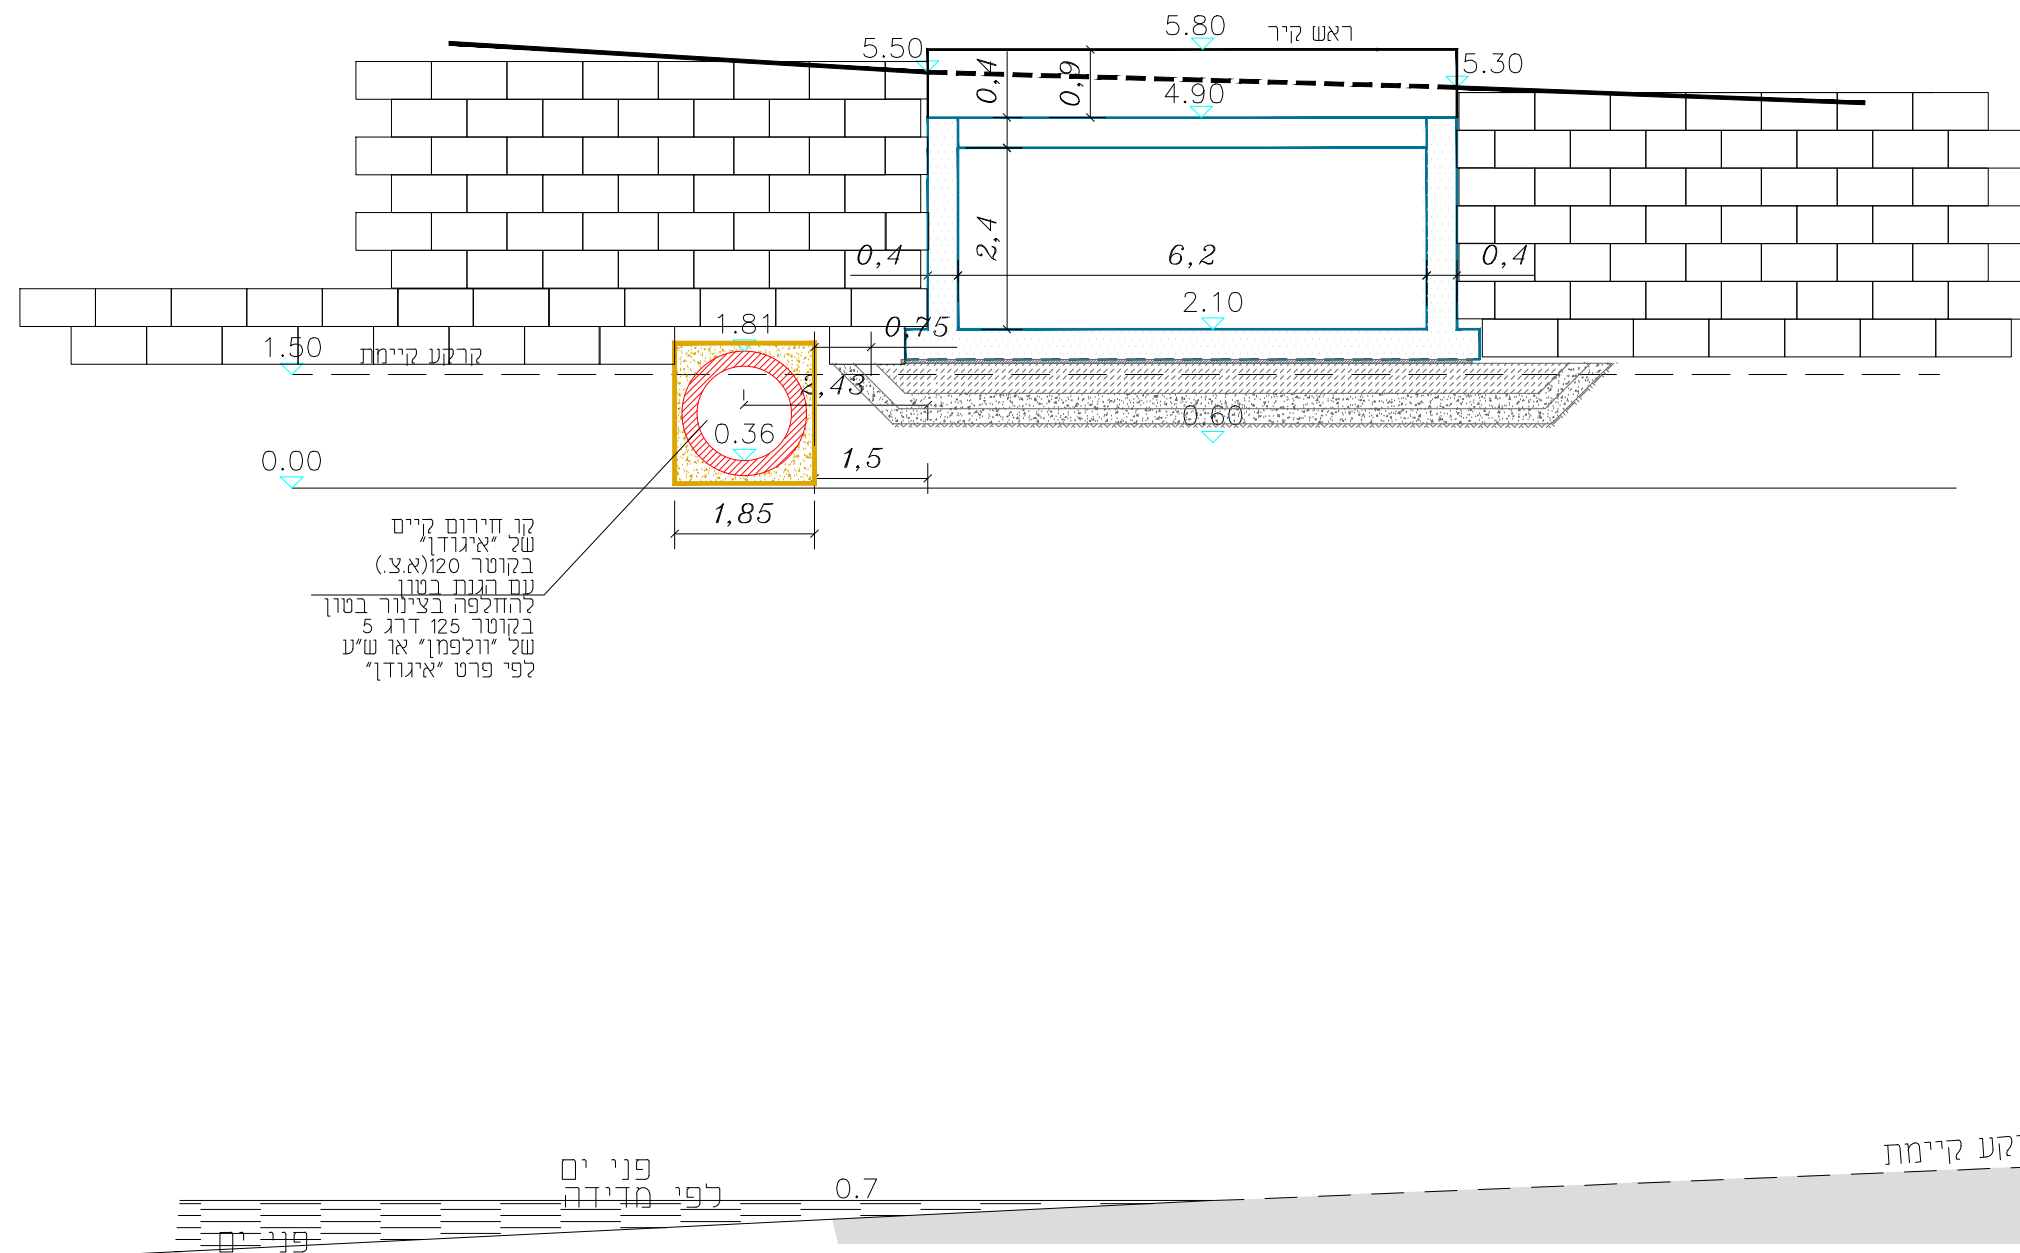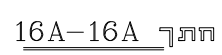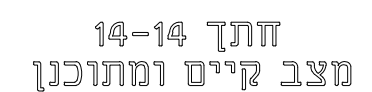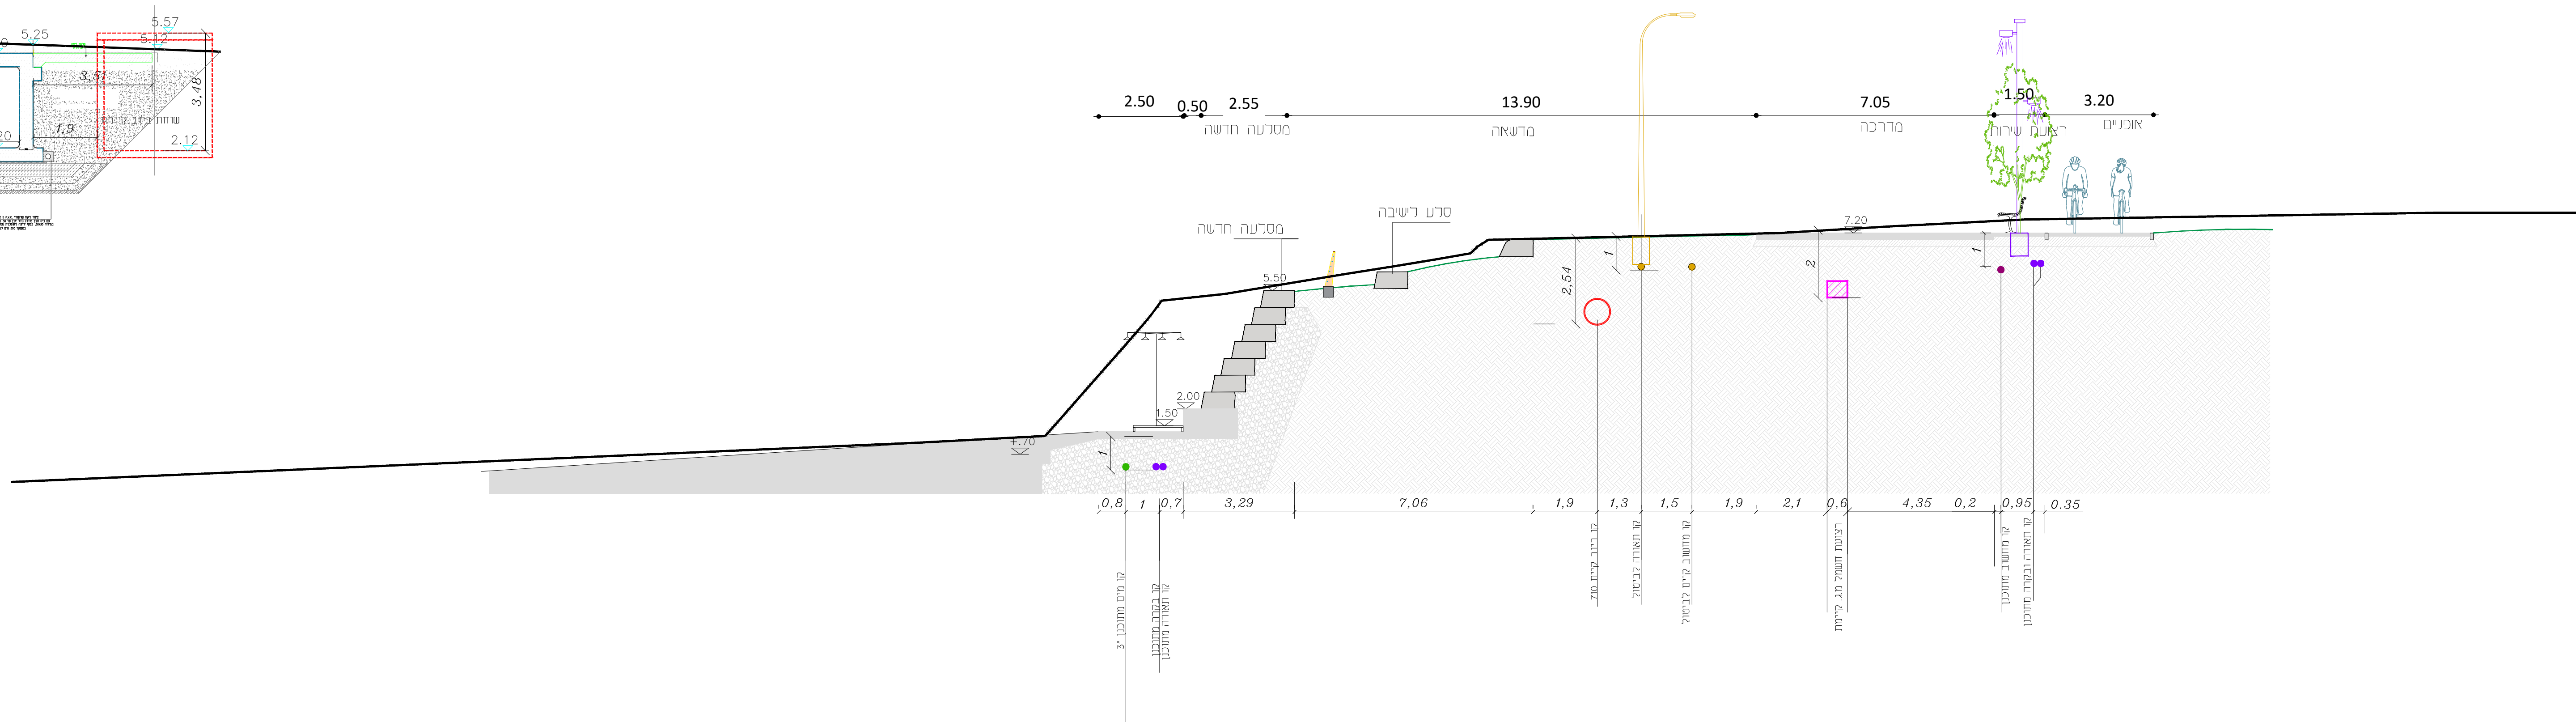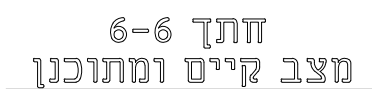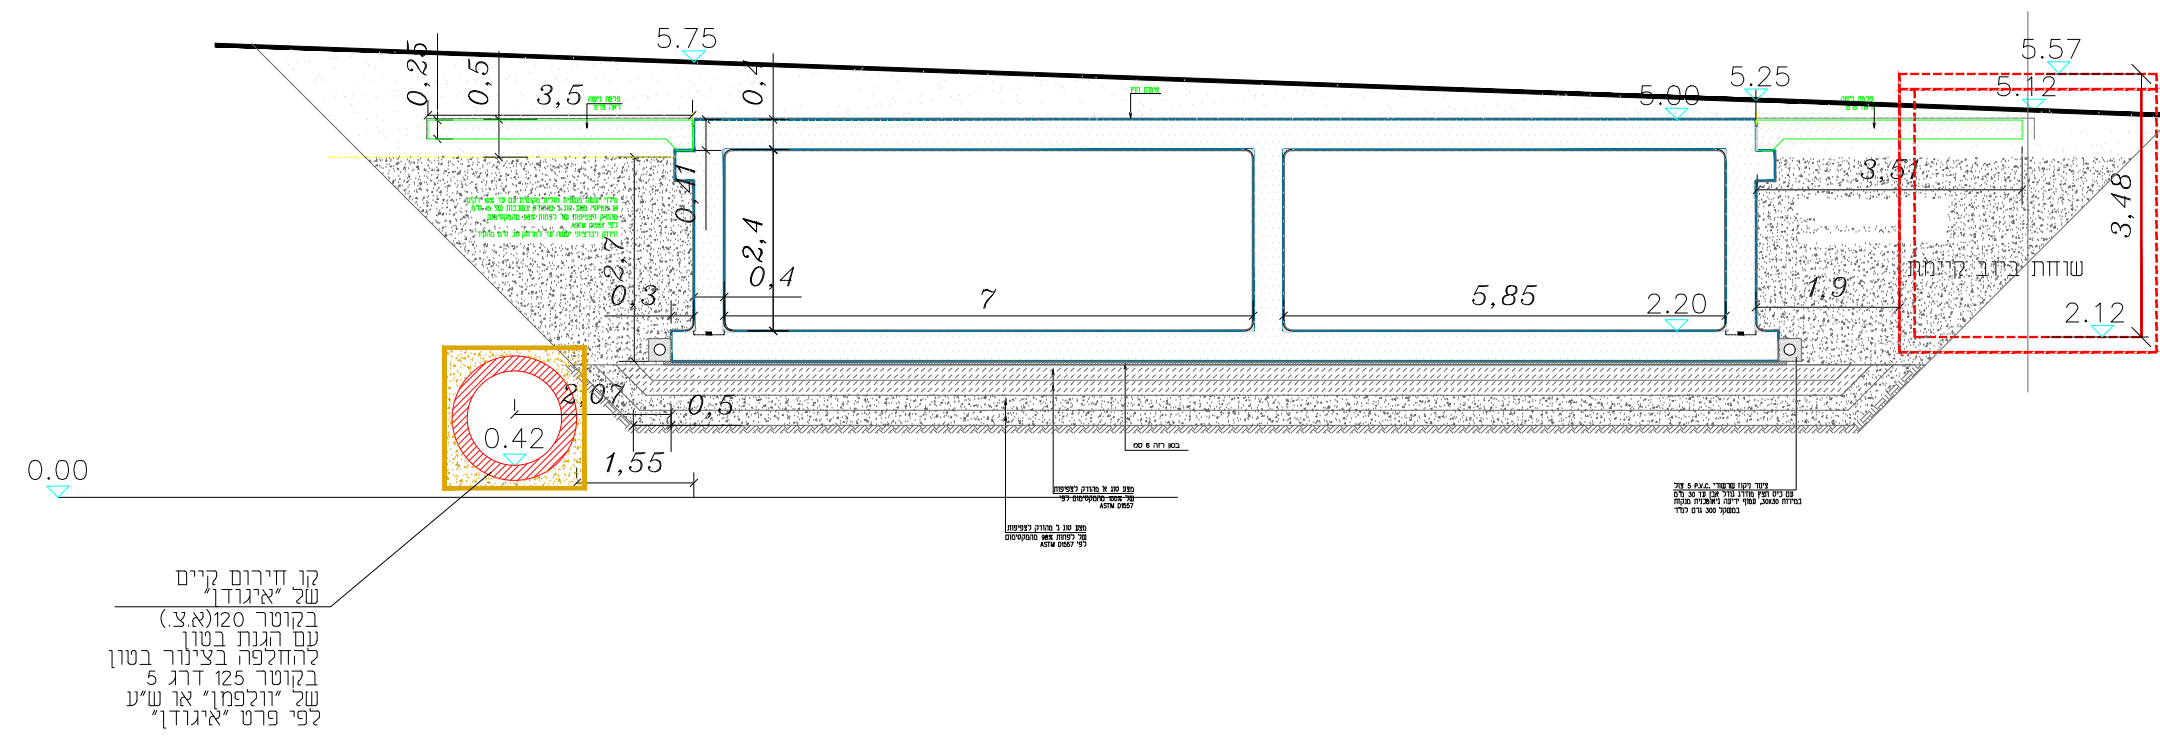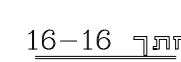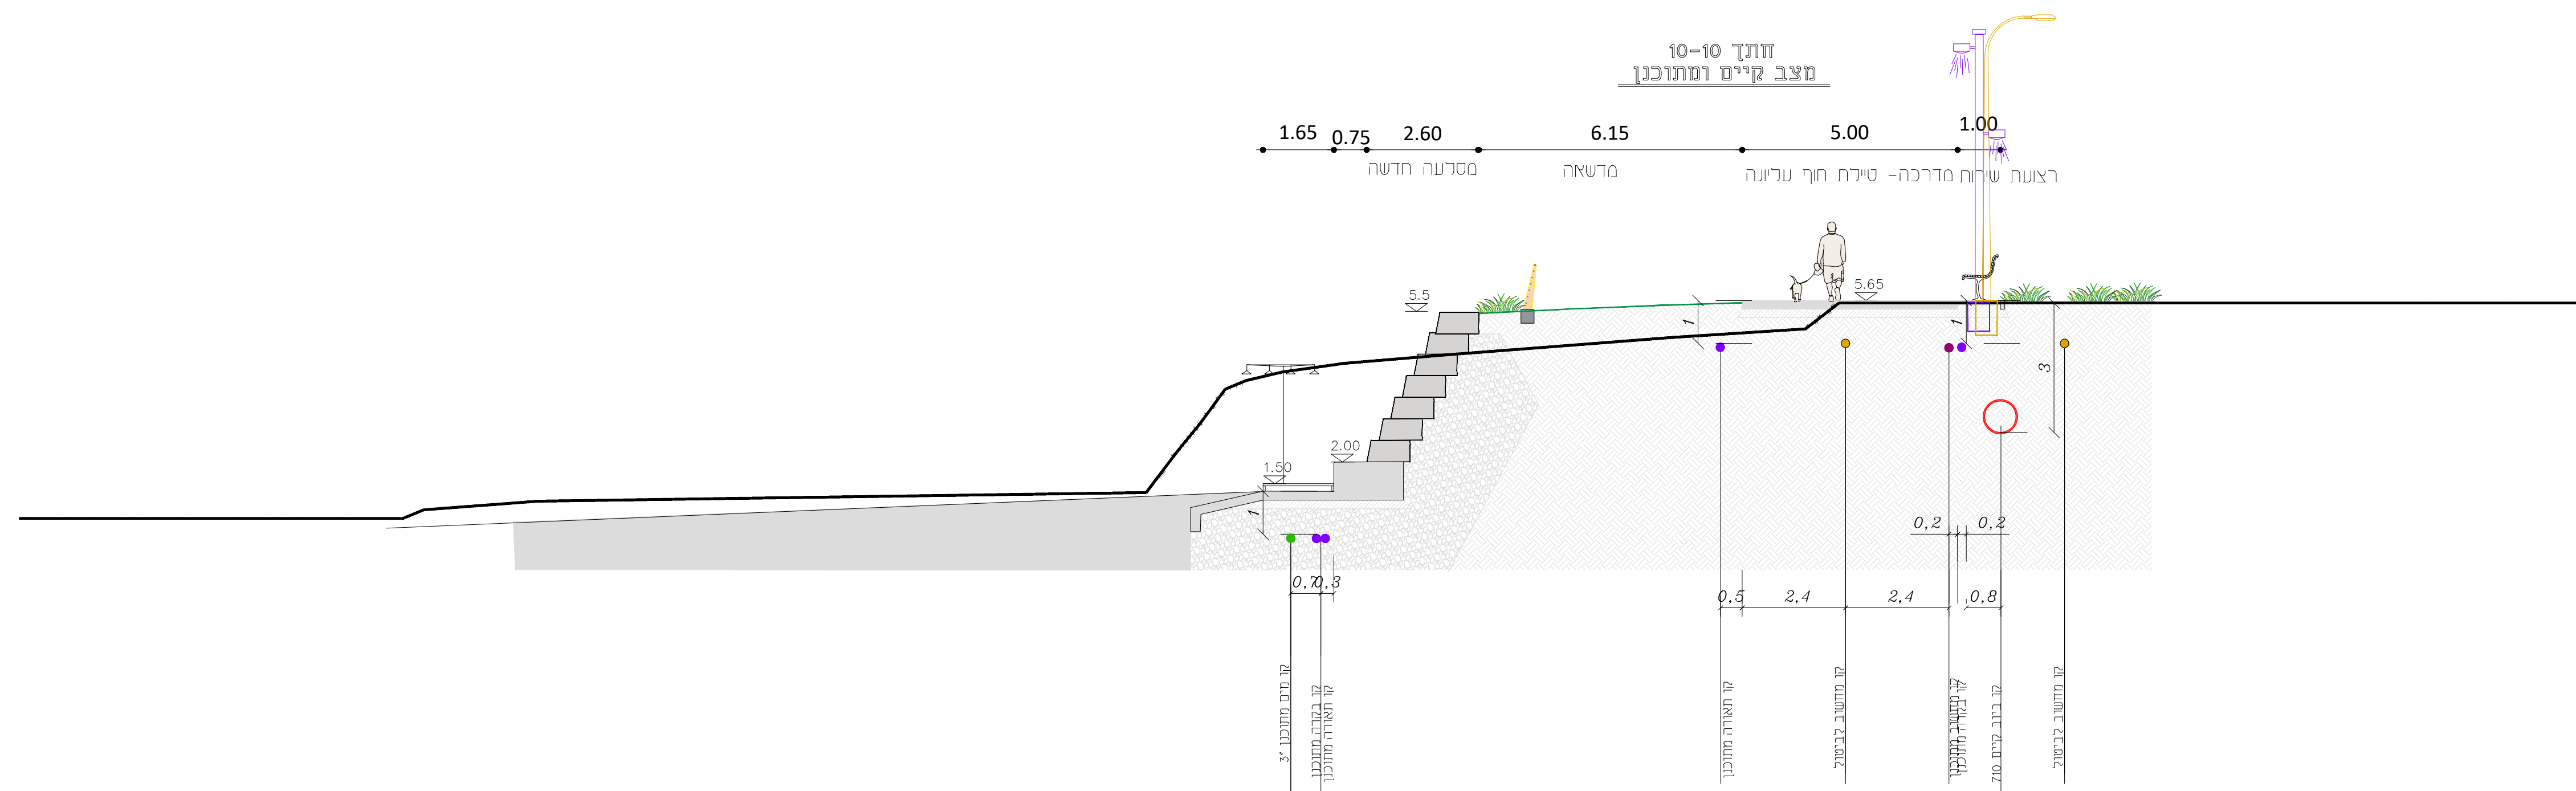[illegible]







תאריך 02.07.2026
מהדורה 2
לעיון ☐
למכרז ☐
לביצוע ☒

פרוייקט:


מיתחדם מסדרי
נחדום גוללדמן 8
תל אביב - יפו

רשימת פרטי אלומיניום
לפי פרטי בנין



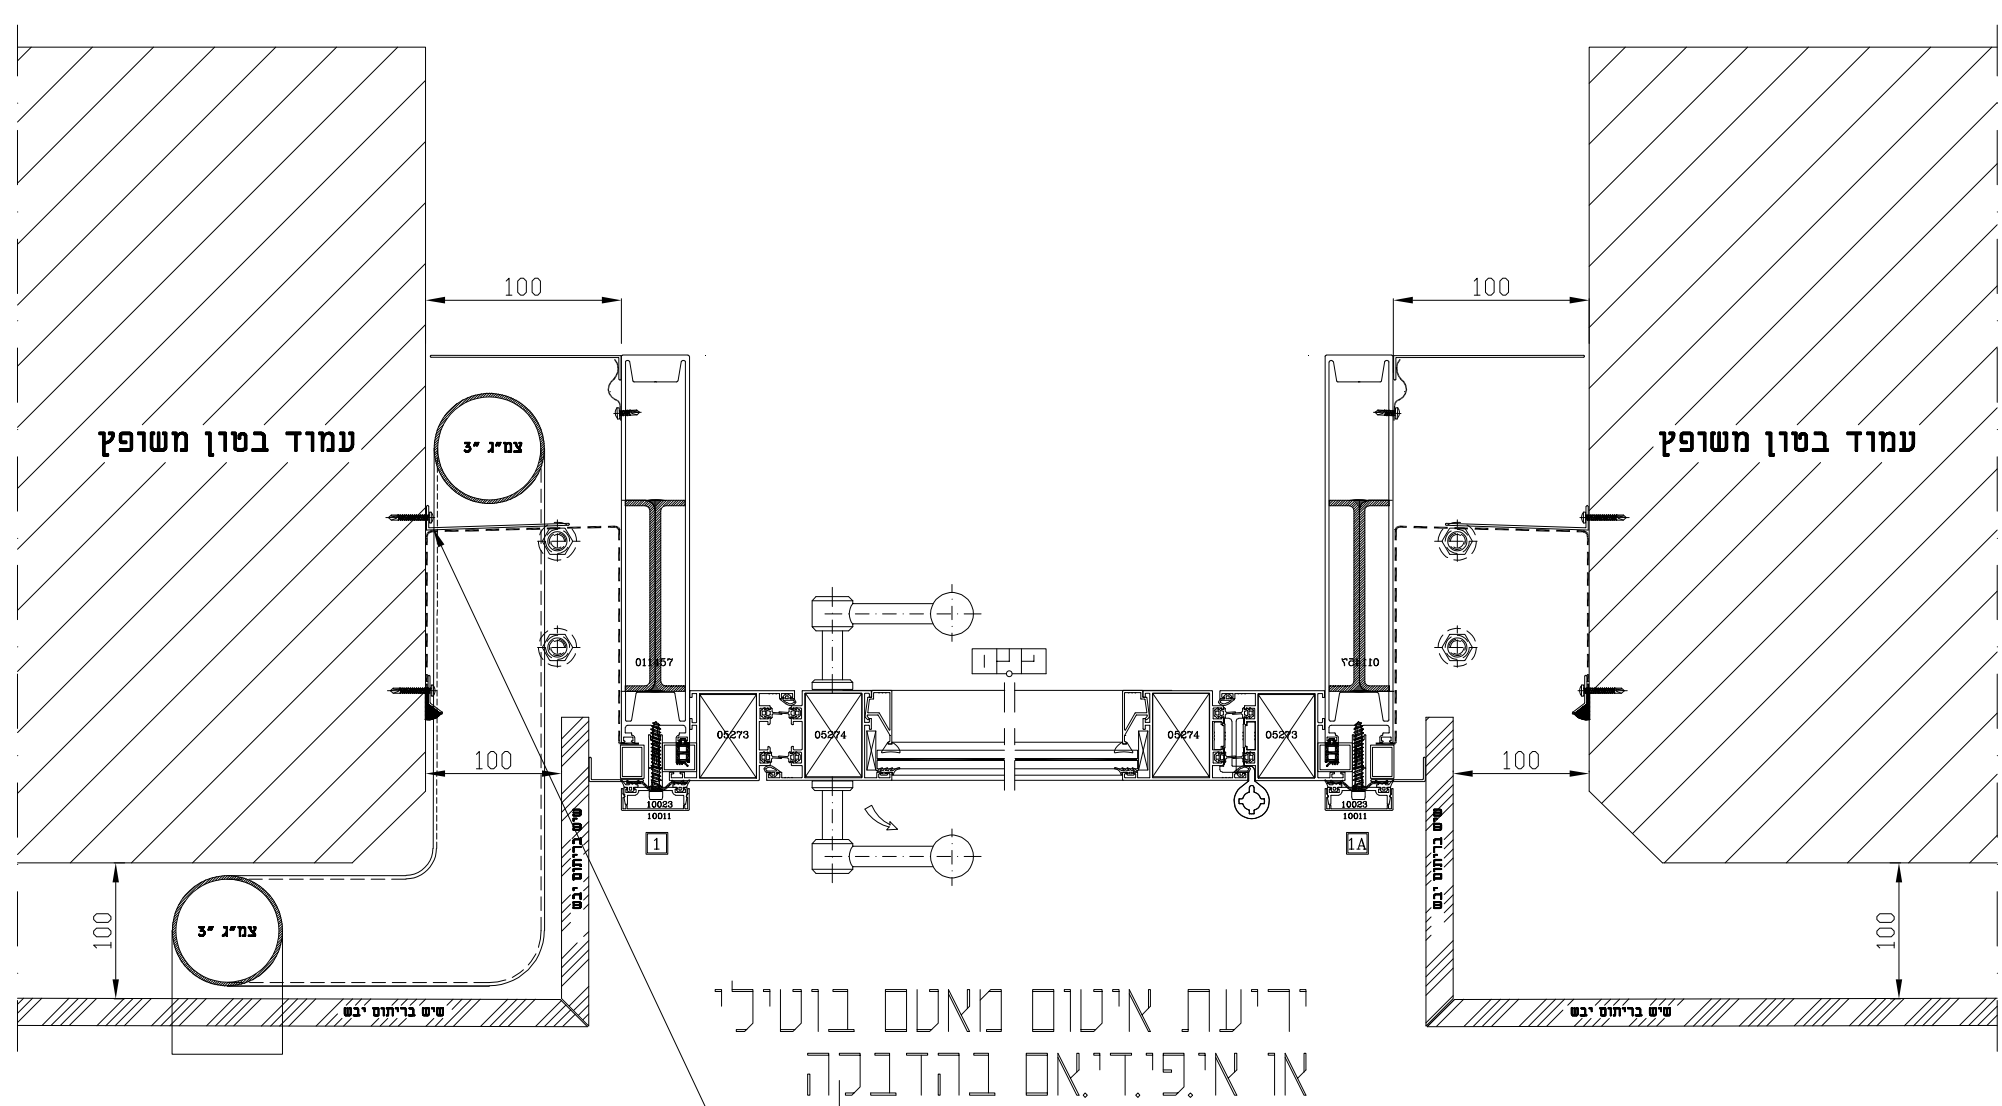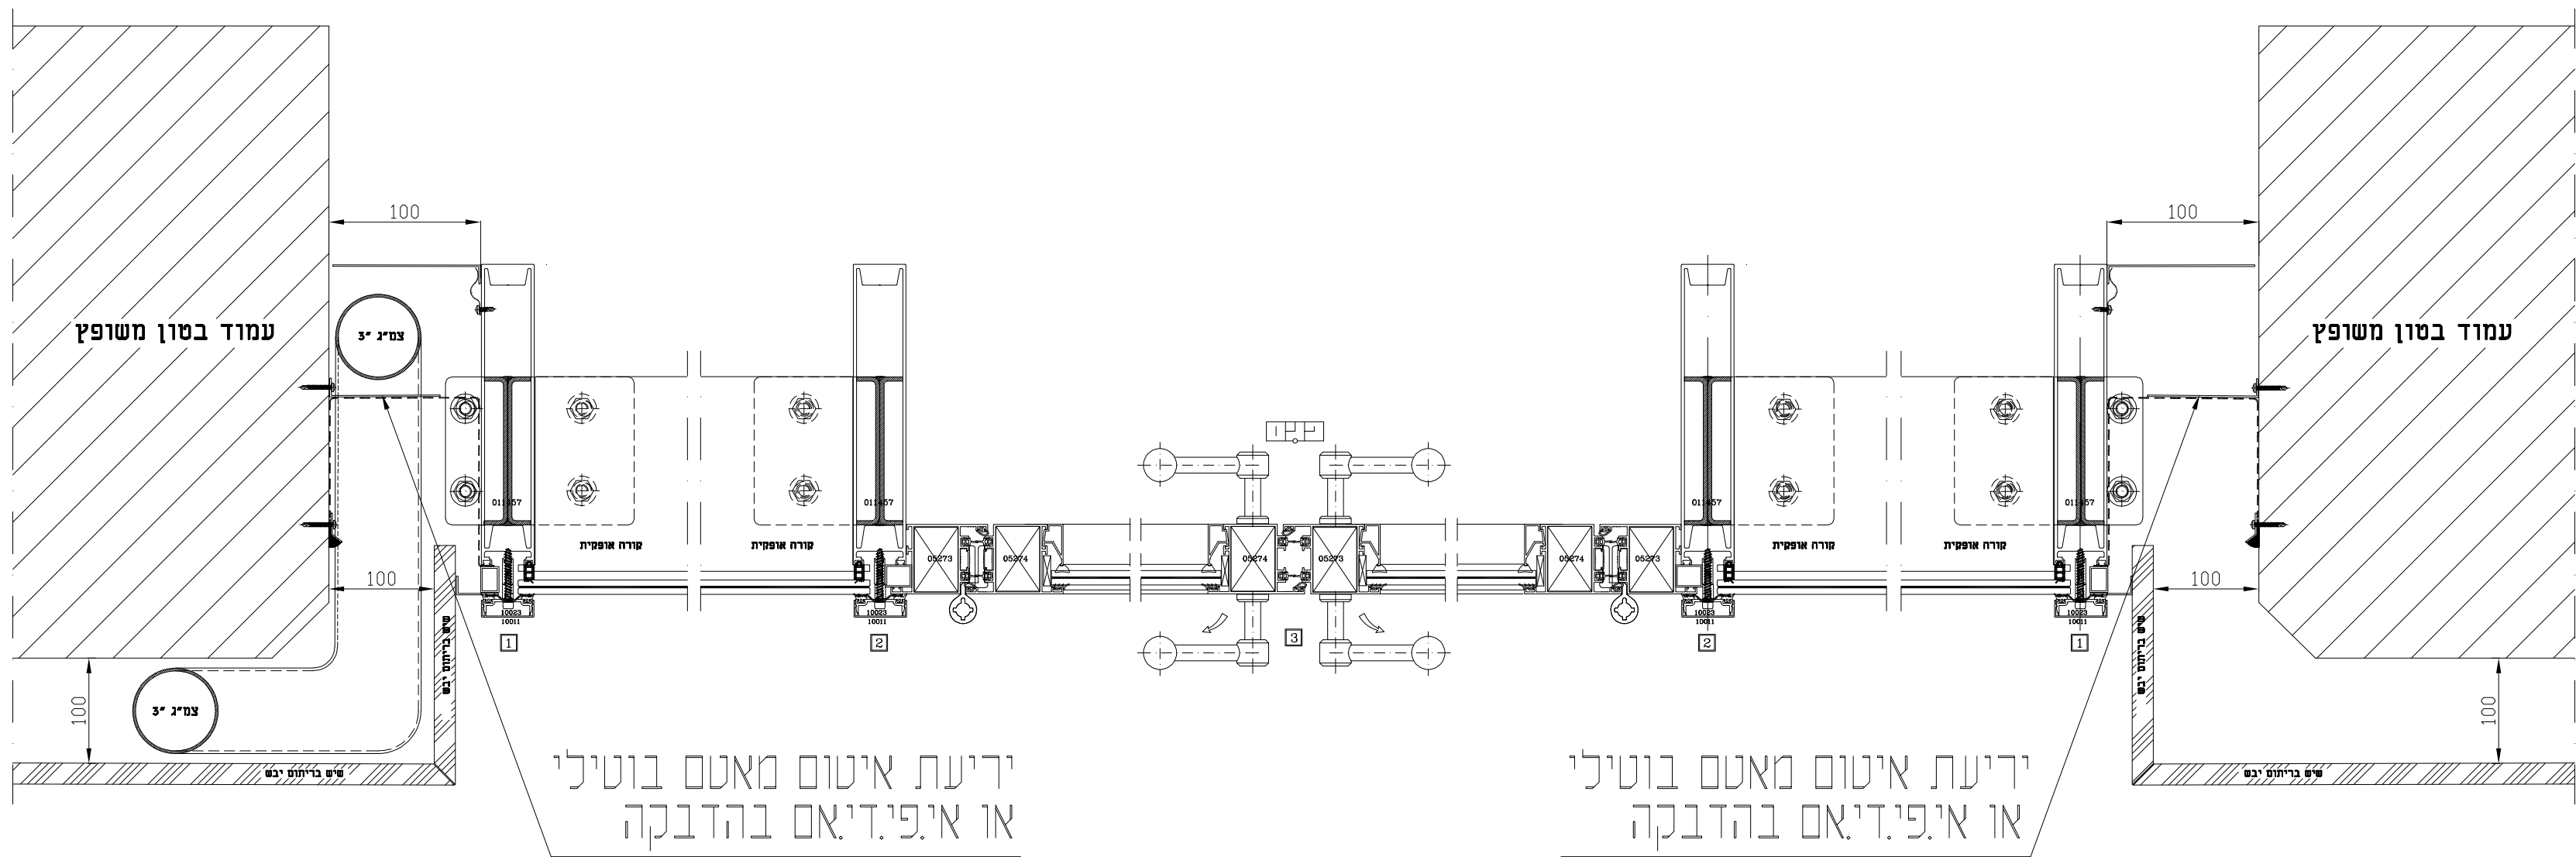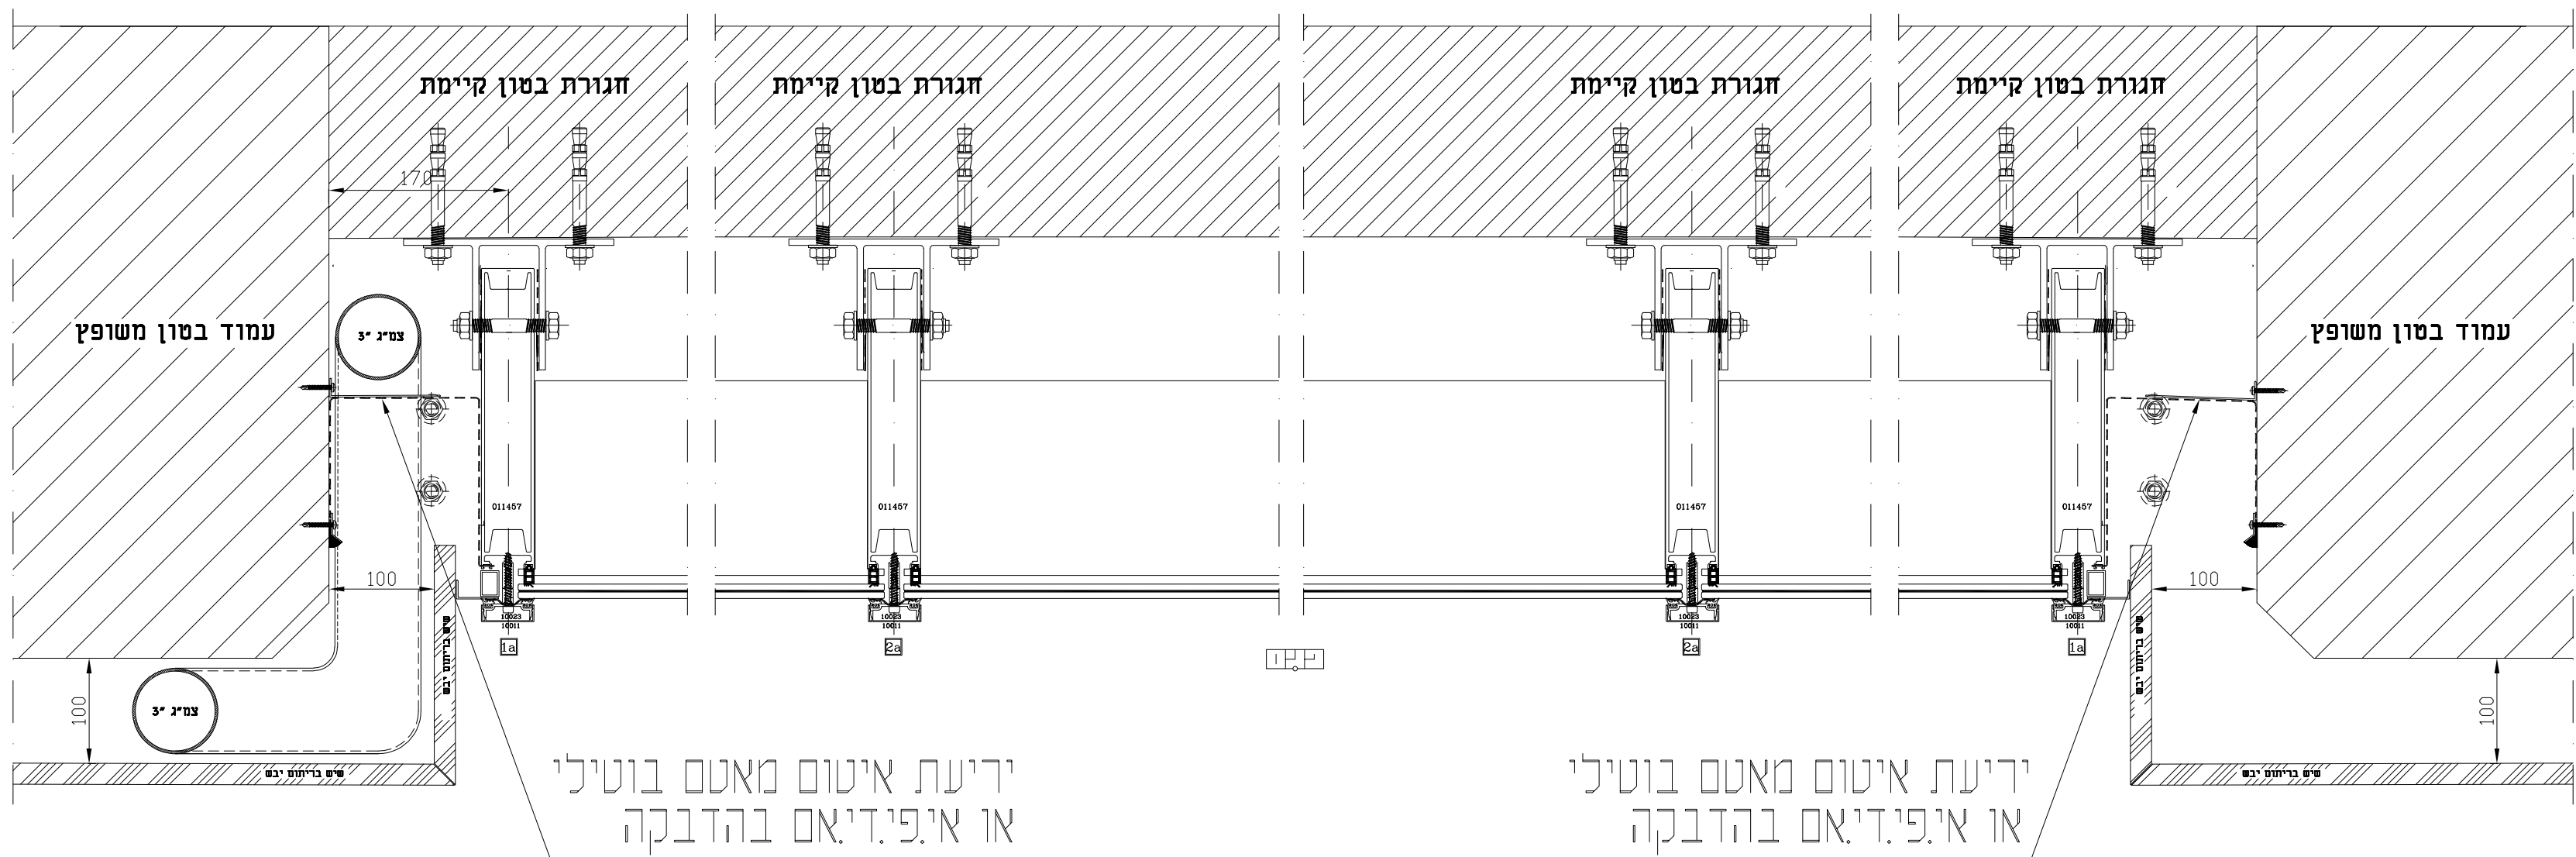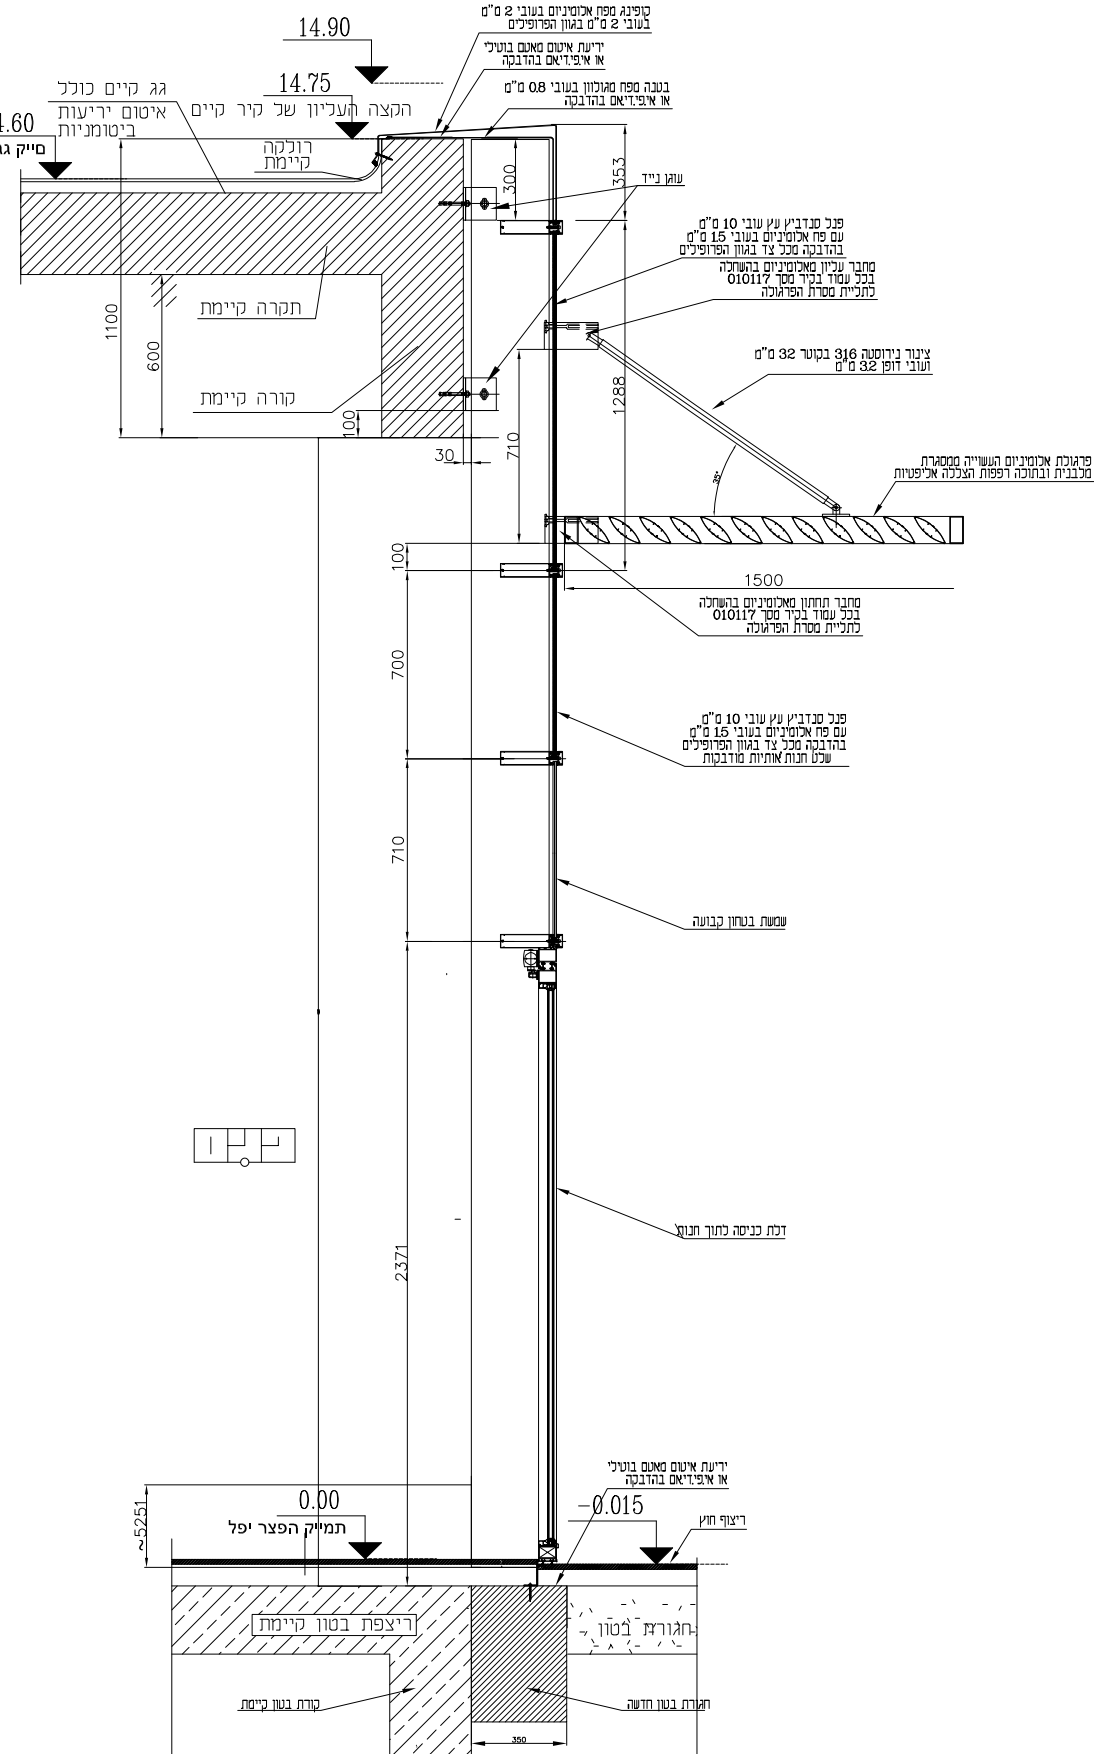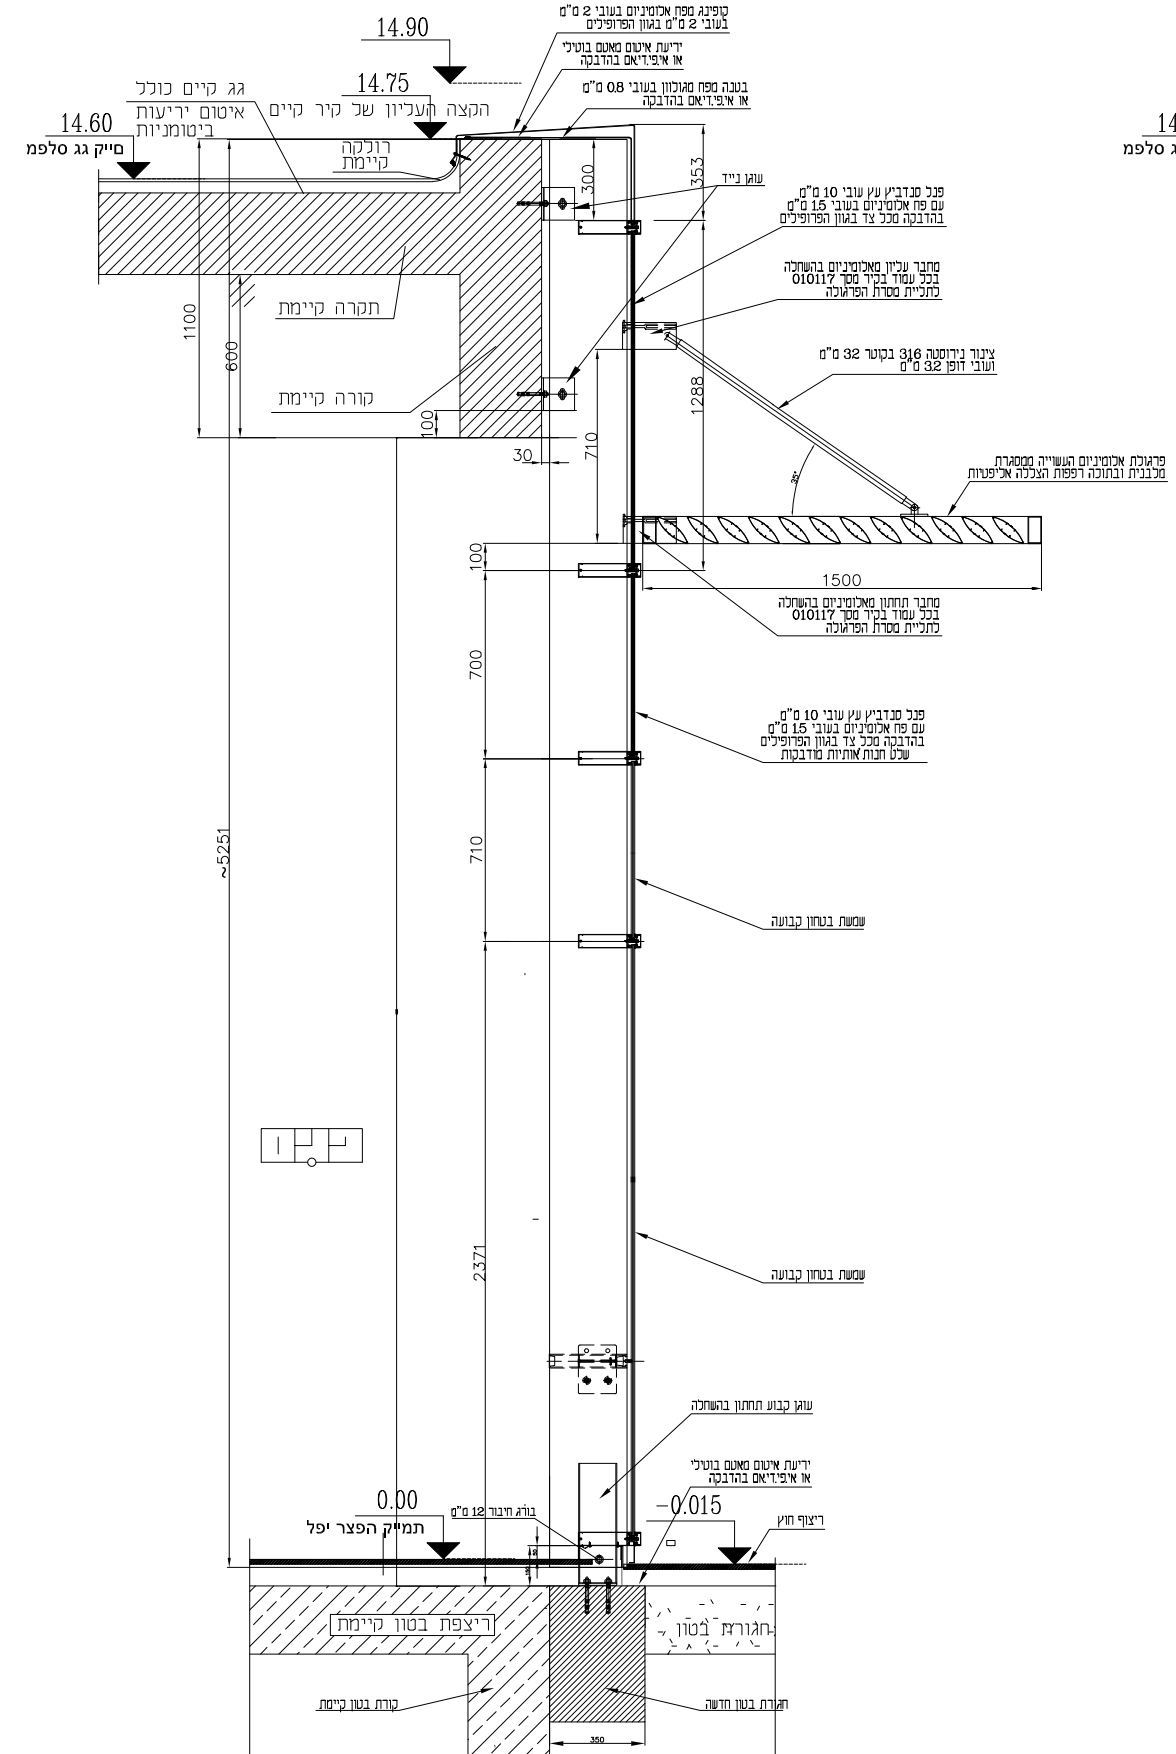
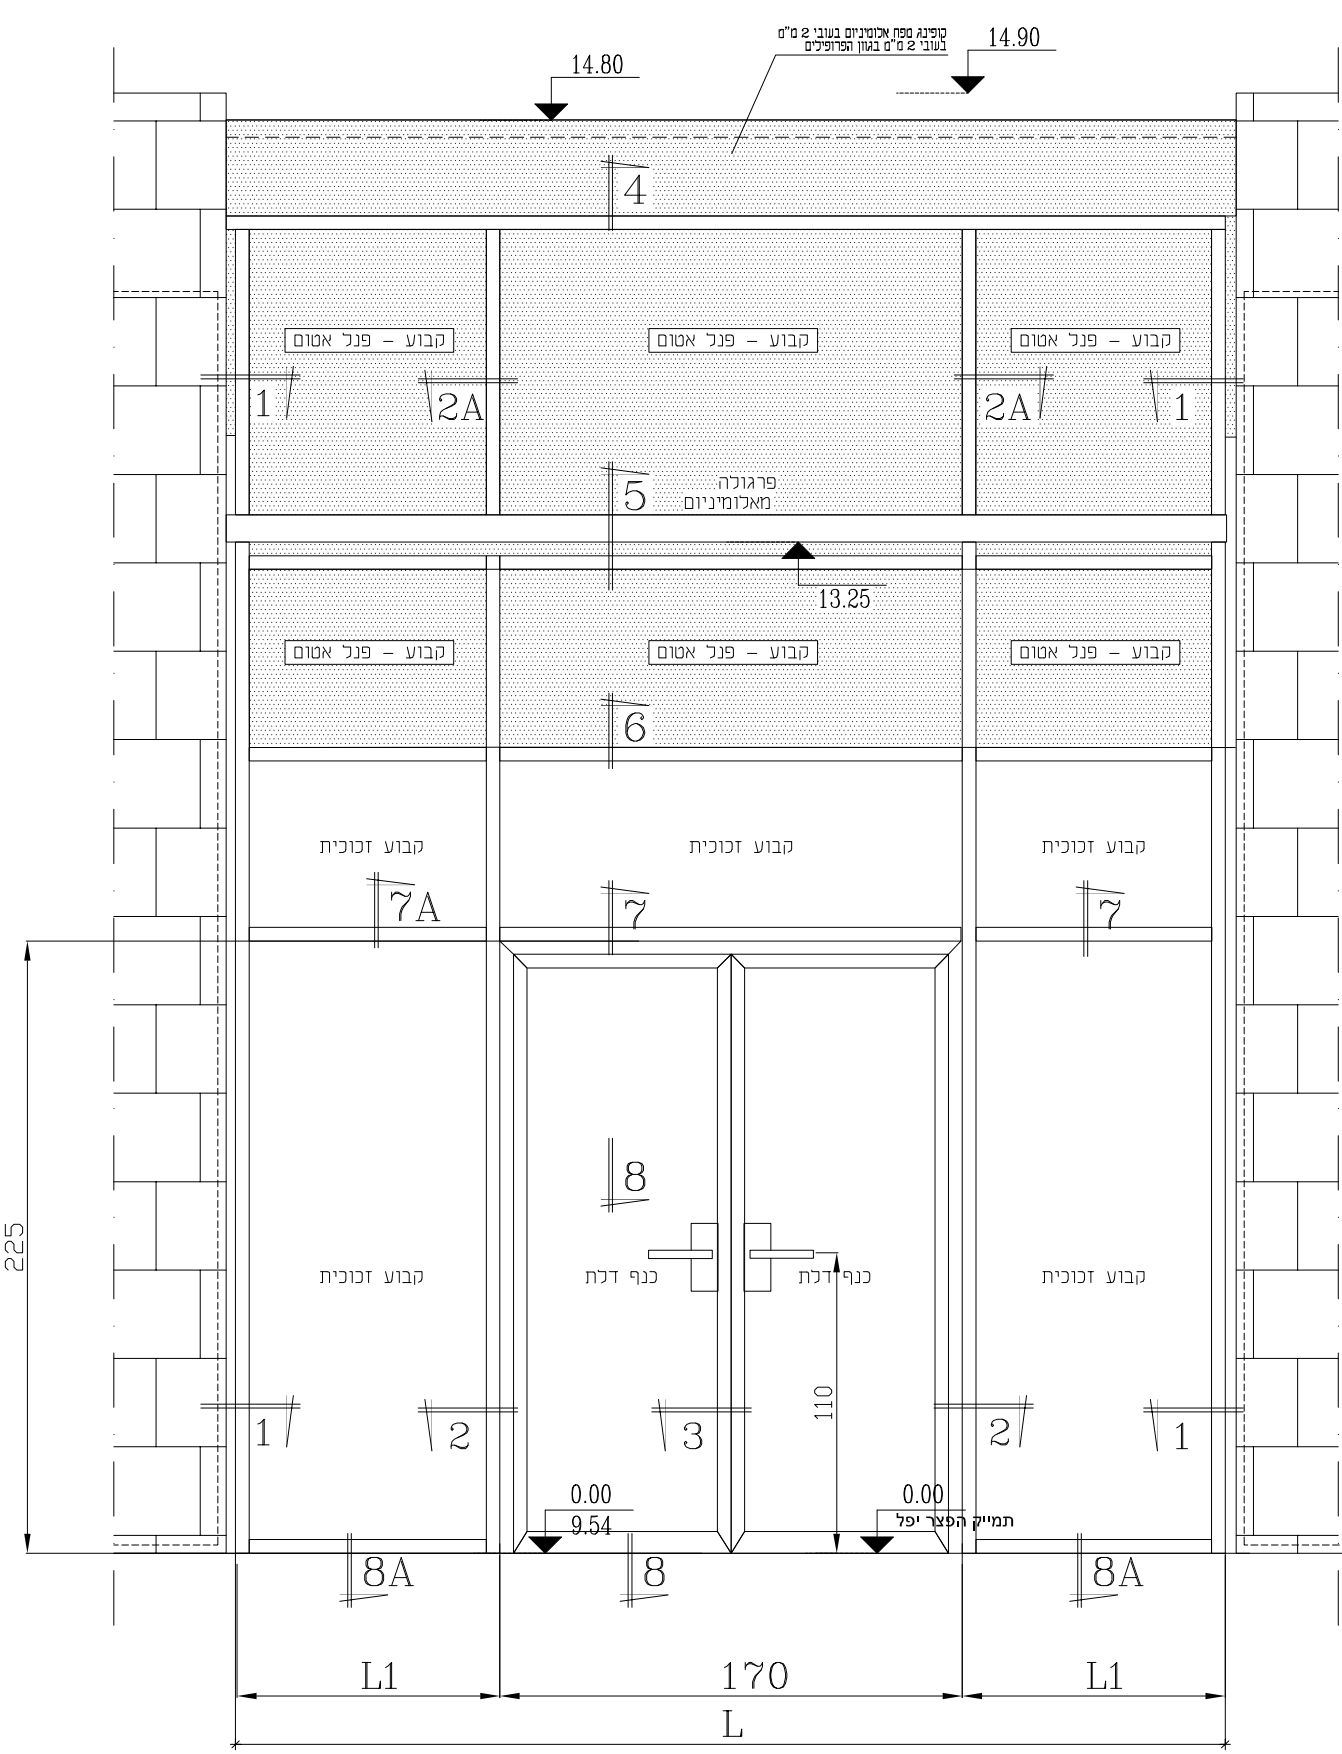


מבט איזומטרי לעגון תחתון
עבור חגורת בסון או ויצפת בסון
מחומר נירוטסה 316

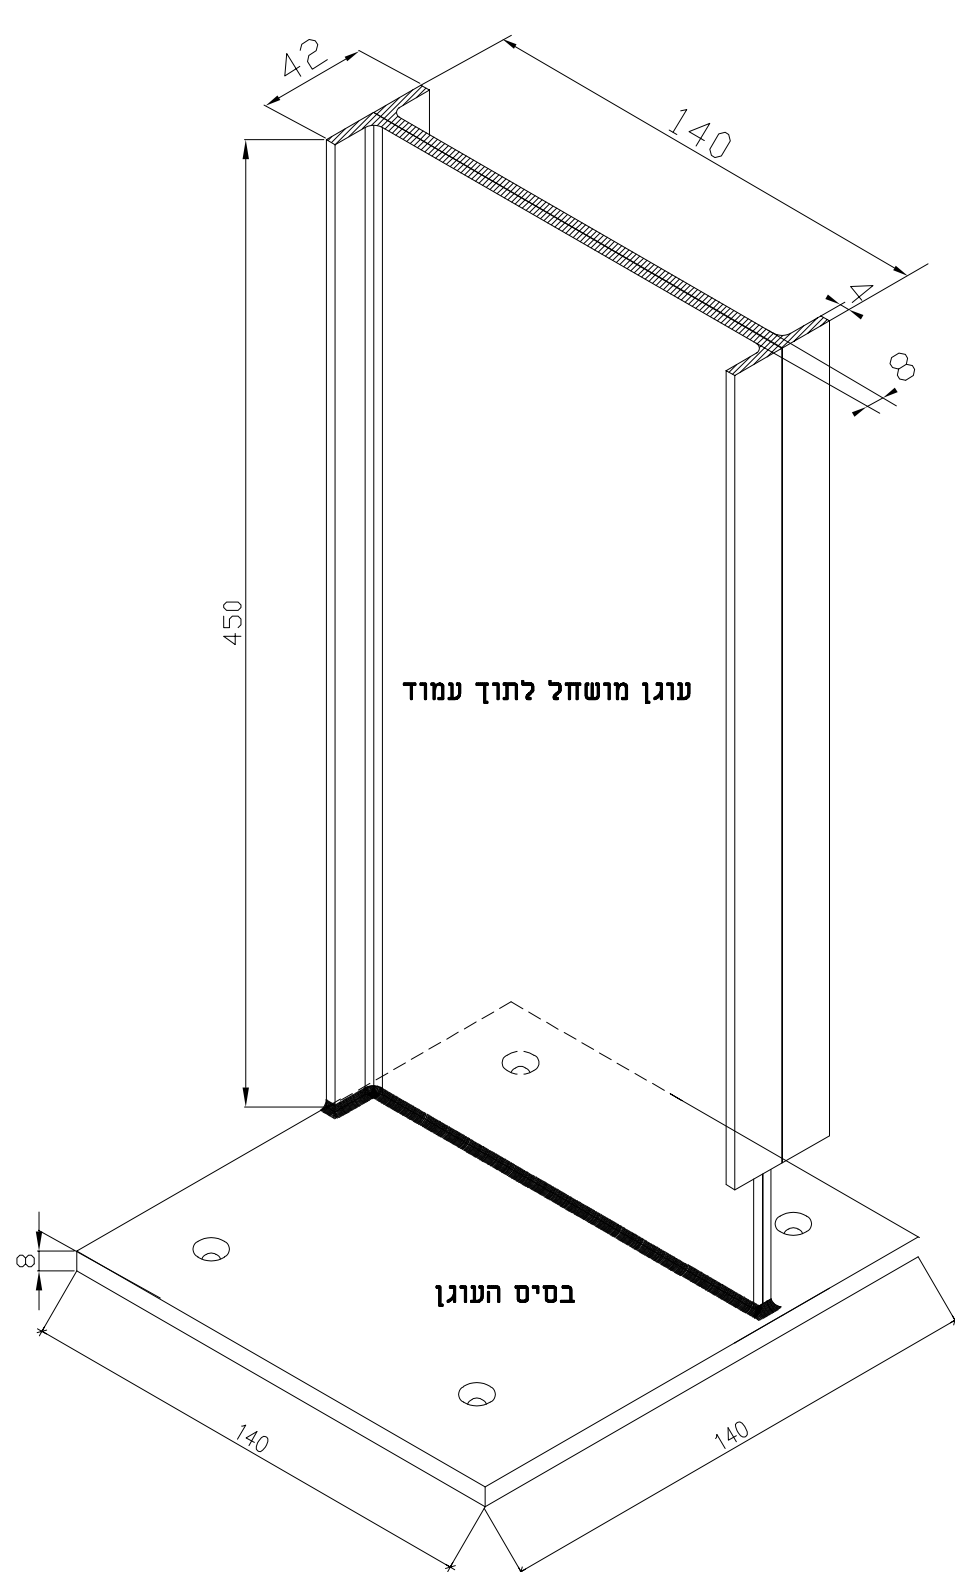

נירוטסה 316

מחבר/עגון נייד אל קיר הבטון
מחומר נירוטסה 316

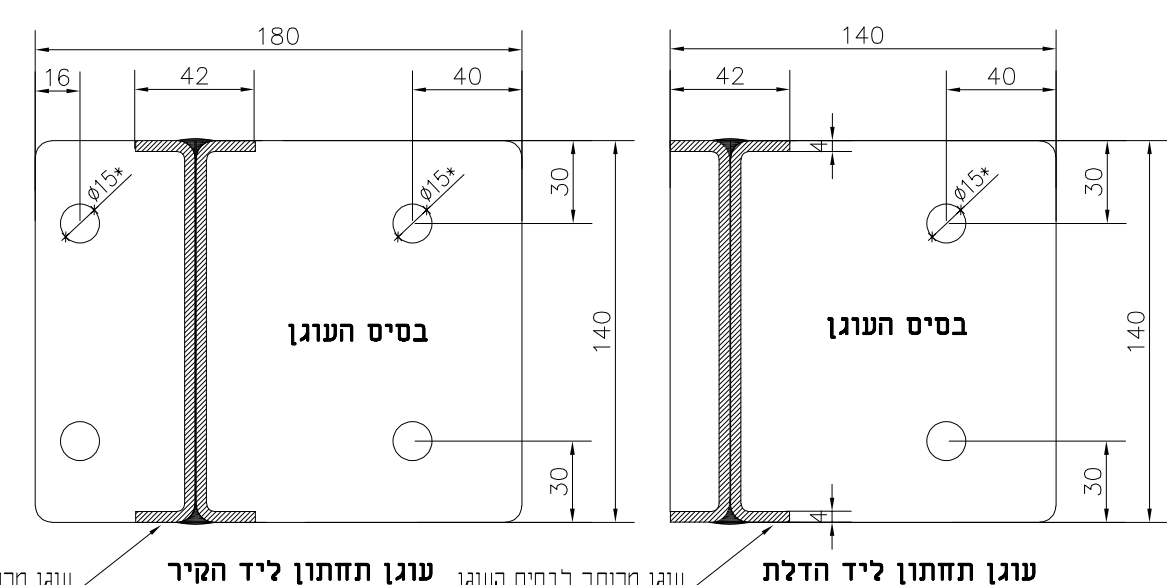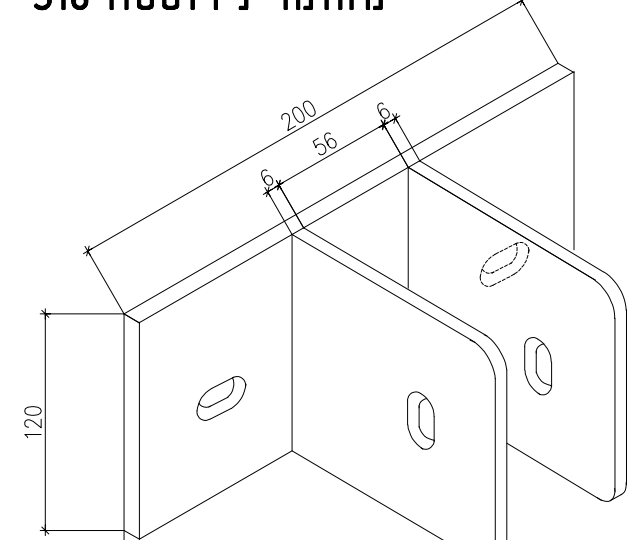



מספר	A-23	A-22	A-21	A-20	A-19	A-18	A-17	A-16	A-15
חידות	396x470	381x470	231x470	231x470	368x470	368x470	372x470	366x470	384x470
גובה	6+1.52+6mm	SGP LOW	6+1.52+6mm	SGP LOW	6+1.52+6mm	SGP LOW	6+1.52+6mm	SGP LOW	6+1.52+6mm
חידות	x1	x1	x1	x1	x1	x1	x1	x1	x1

מספר	A-12	A-11	A-10	A-09	A-08	A-07	A-06	A-05	A-04
חידות	306x511	397x511	371x511	374x511	217x511	368x511	378x511	373x511	377x511
גובה	6+1.52+6mm	SGP LOW	6+1.52+6mm	SGP LOW	6+1.52+6mm	SGP LOW	6+1.52+6mm	SGP LOW	6+1.52+6mm
חידות	x1	x1	x1	x1	x1	x1	x1	x1	x1

* התוכנית כפופה למפרט הטכני המצורף

מספר	A-12	A-11	A-10	A-09	A-08	A-07	A-06	A-05	A-04
חידות	306x511	397x511	371x511	374x511	217x511	368x511	378x511	373x511	377x511
גובה	6+1.52+6mm	SGP LOW	6+1.52+6mm	SGP LOW	6+1.52+6mm	SGP LOW	6+1.52+6mm	SGP LOW	6+1.52+6mm
חידות	x1	x1	x1	x1	x1	x1	x1	x1	x1

ראה פרטי חתך וחיבורים של הפרופילים עם אביזריי נירוסטה 316

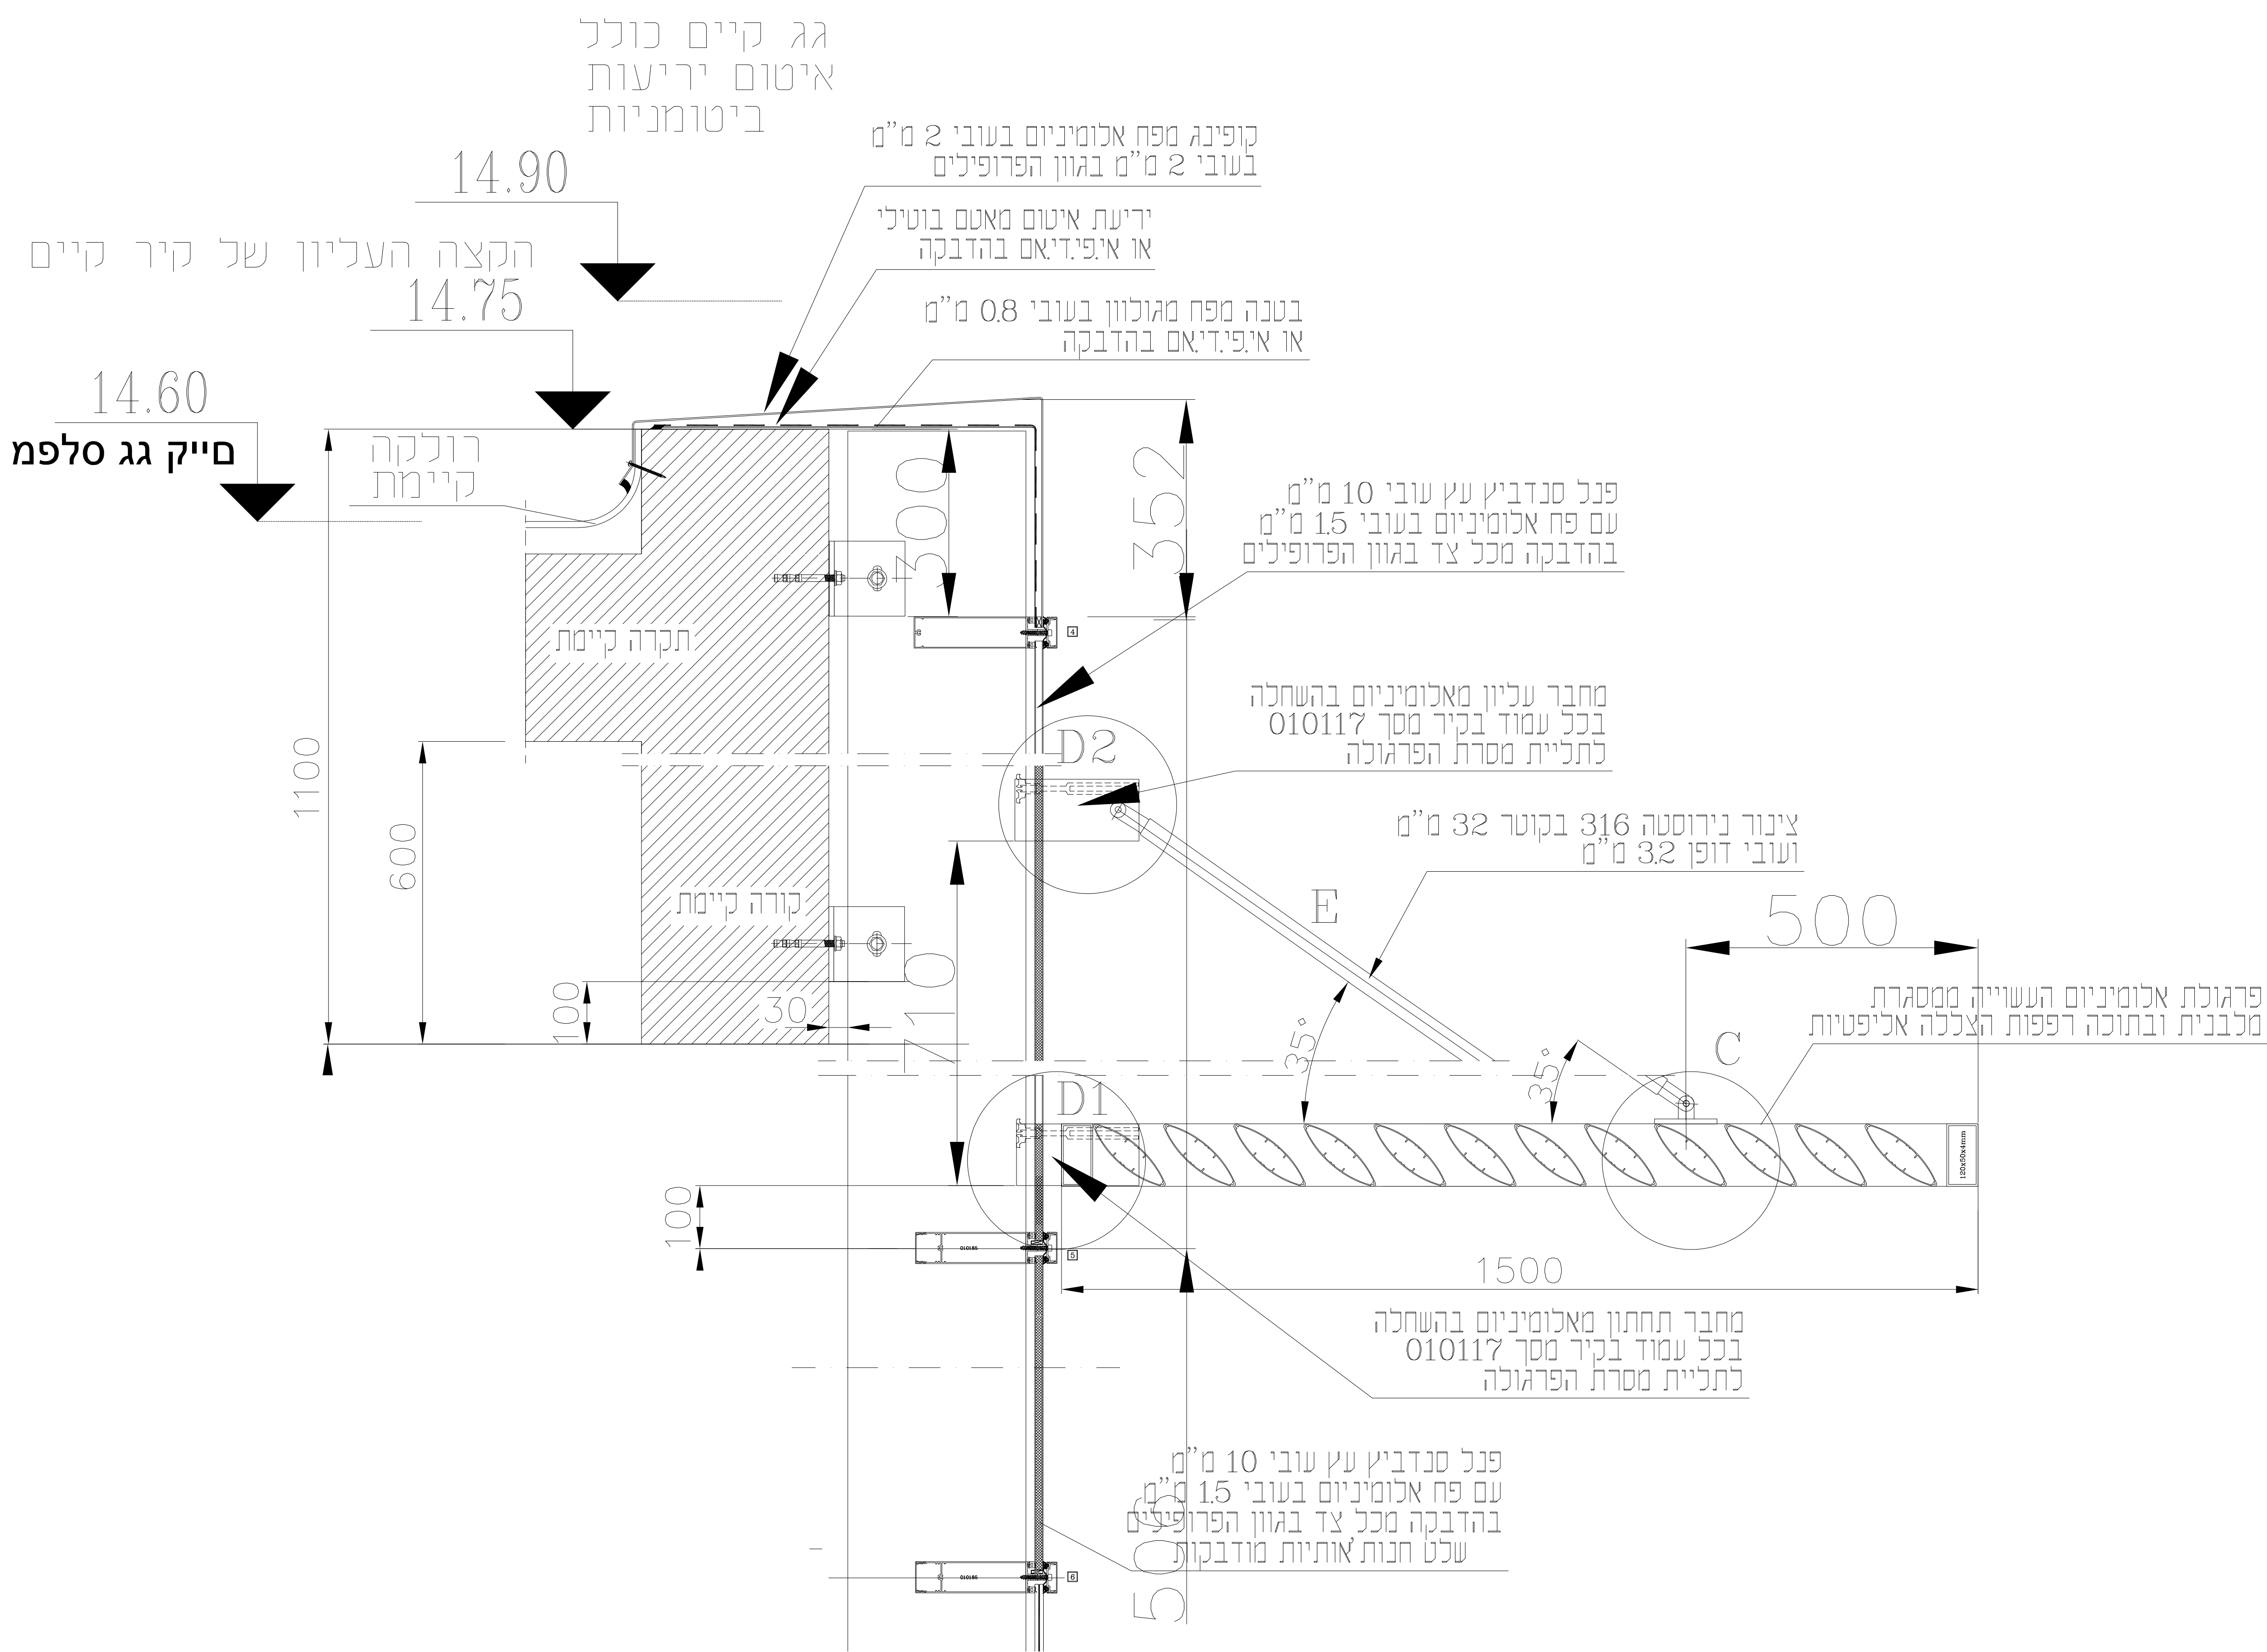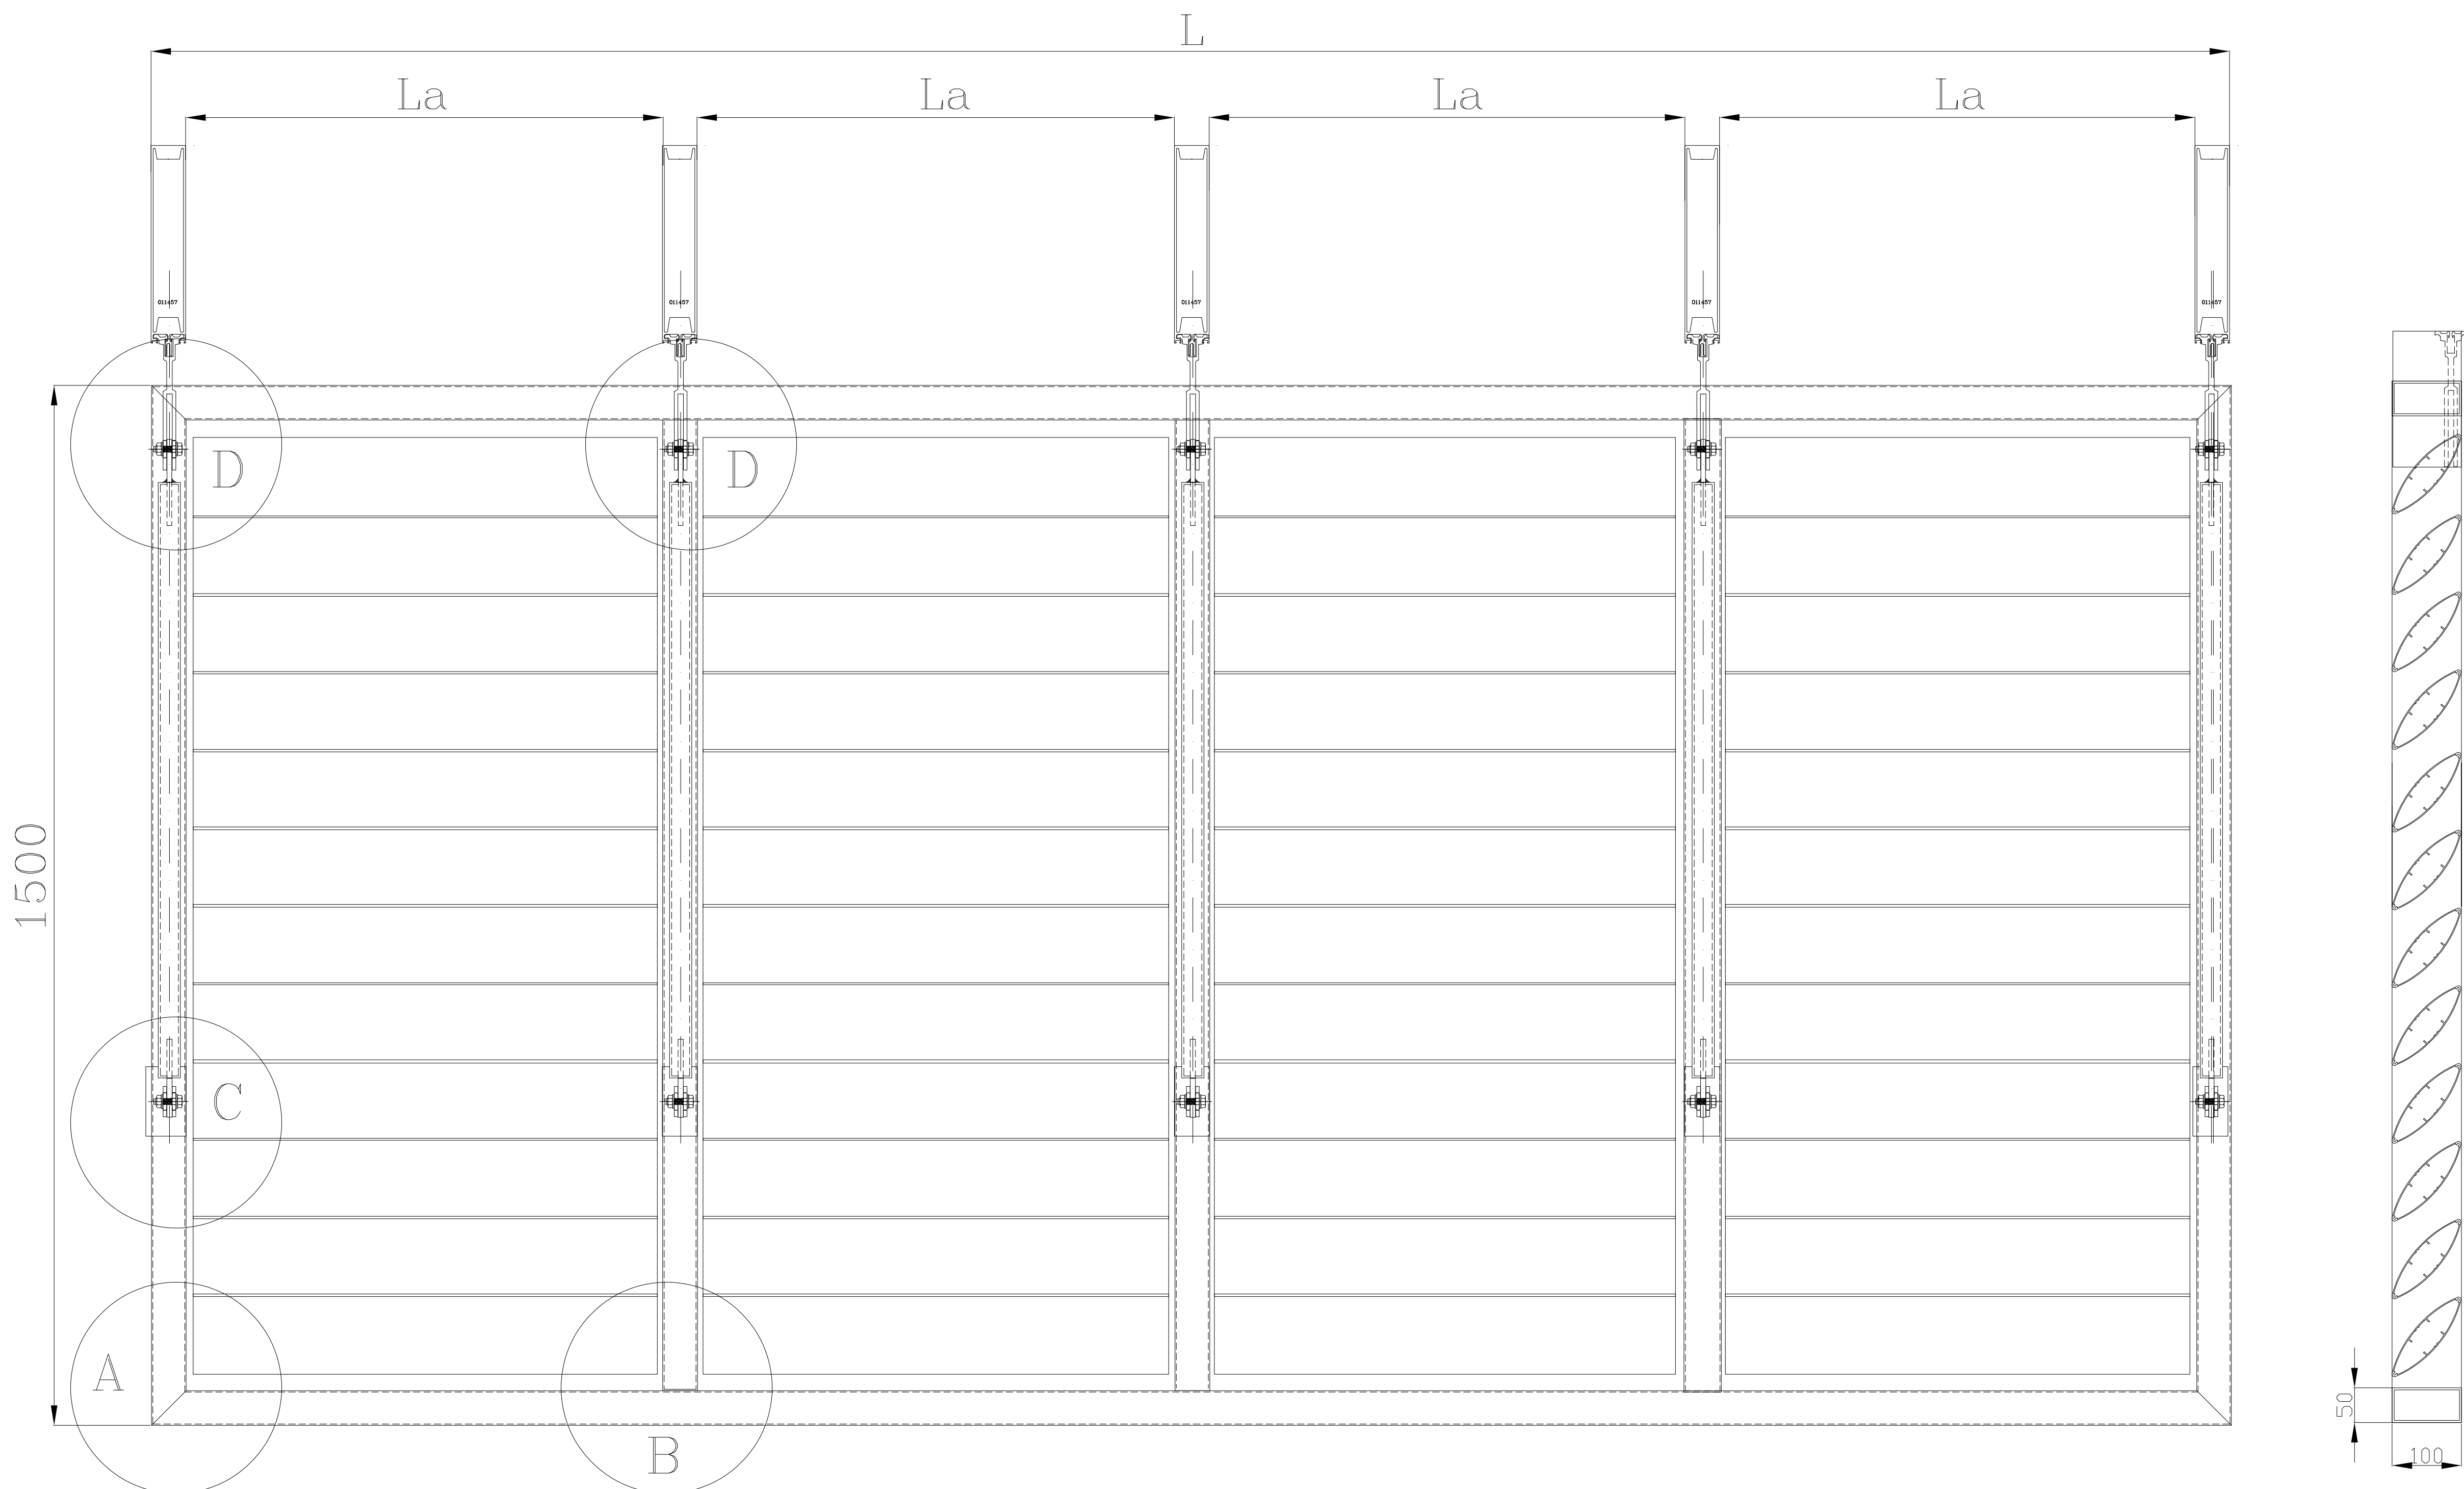



* התוכנית כפופה למפרט הטכני המצורף

[illegible]

החברה לפיתוח יפו העתיקה בע"מ


[illegible]

ראה פרטי חתך וחיבורים של הפרופילים עם אביזריי נירוסטה 316

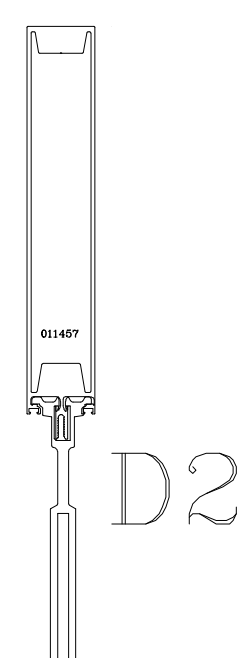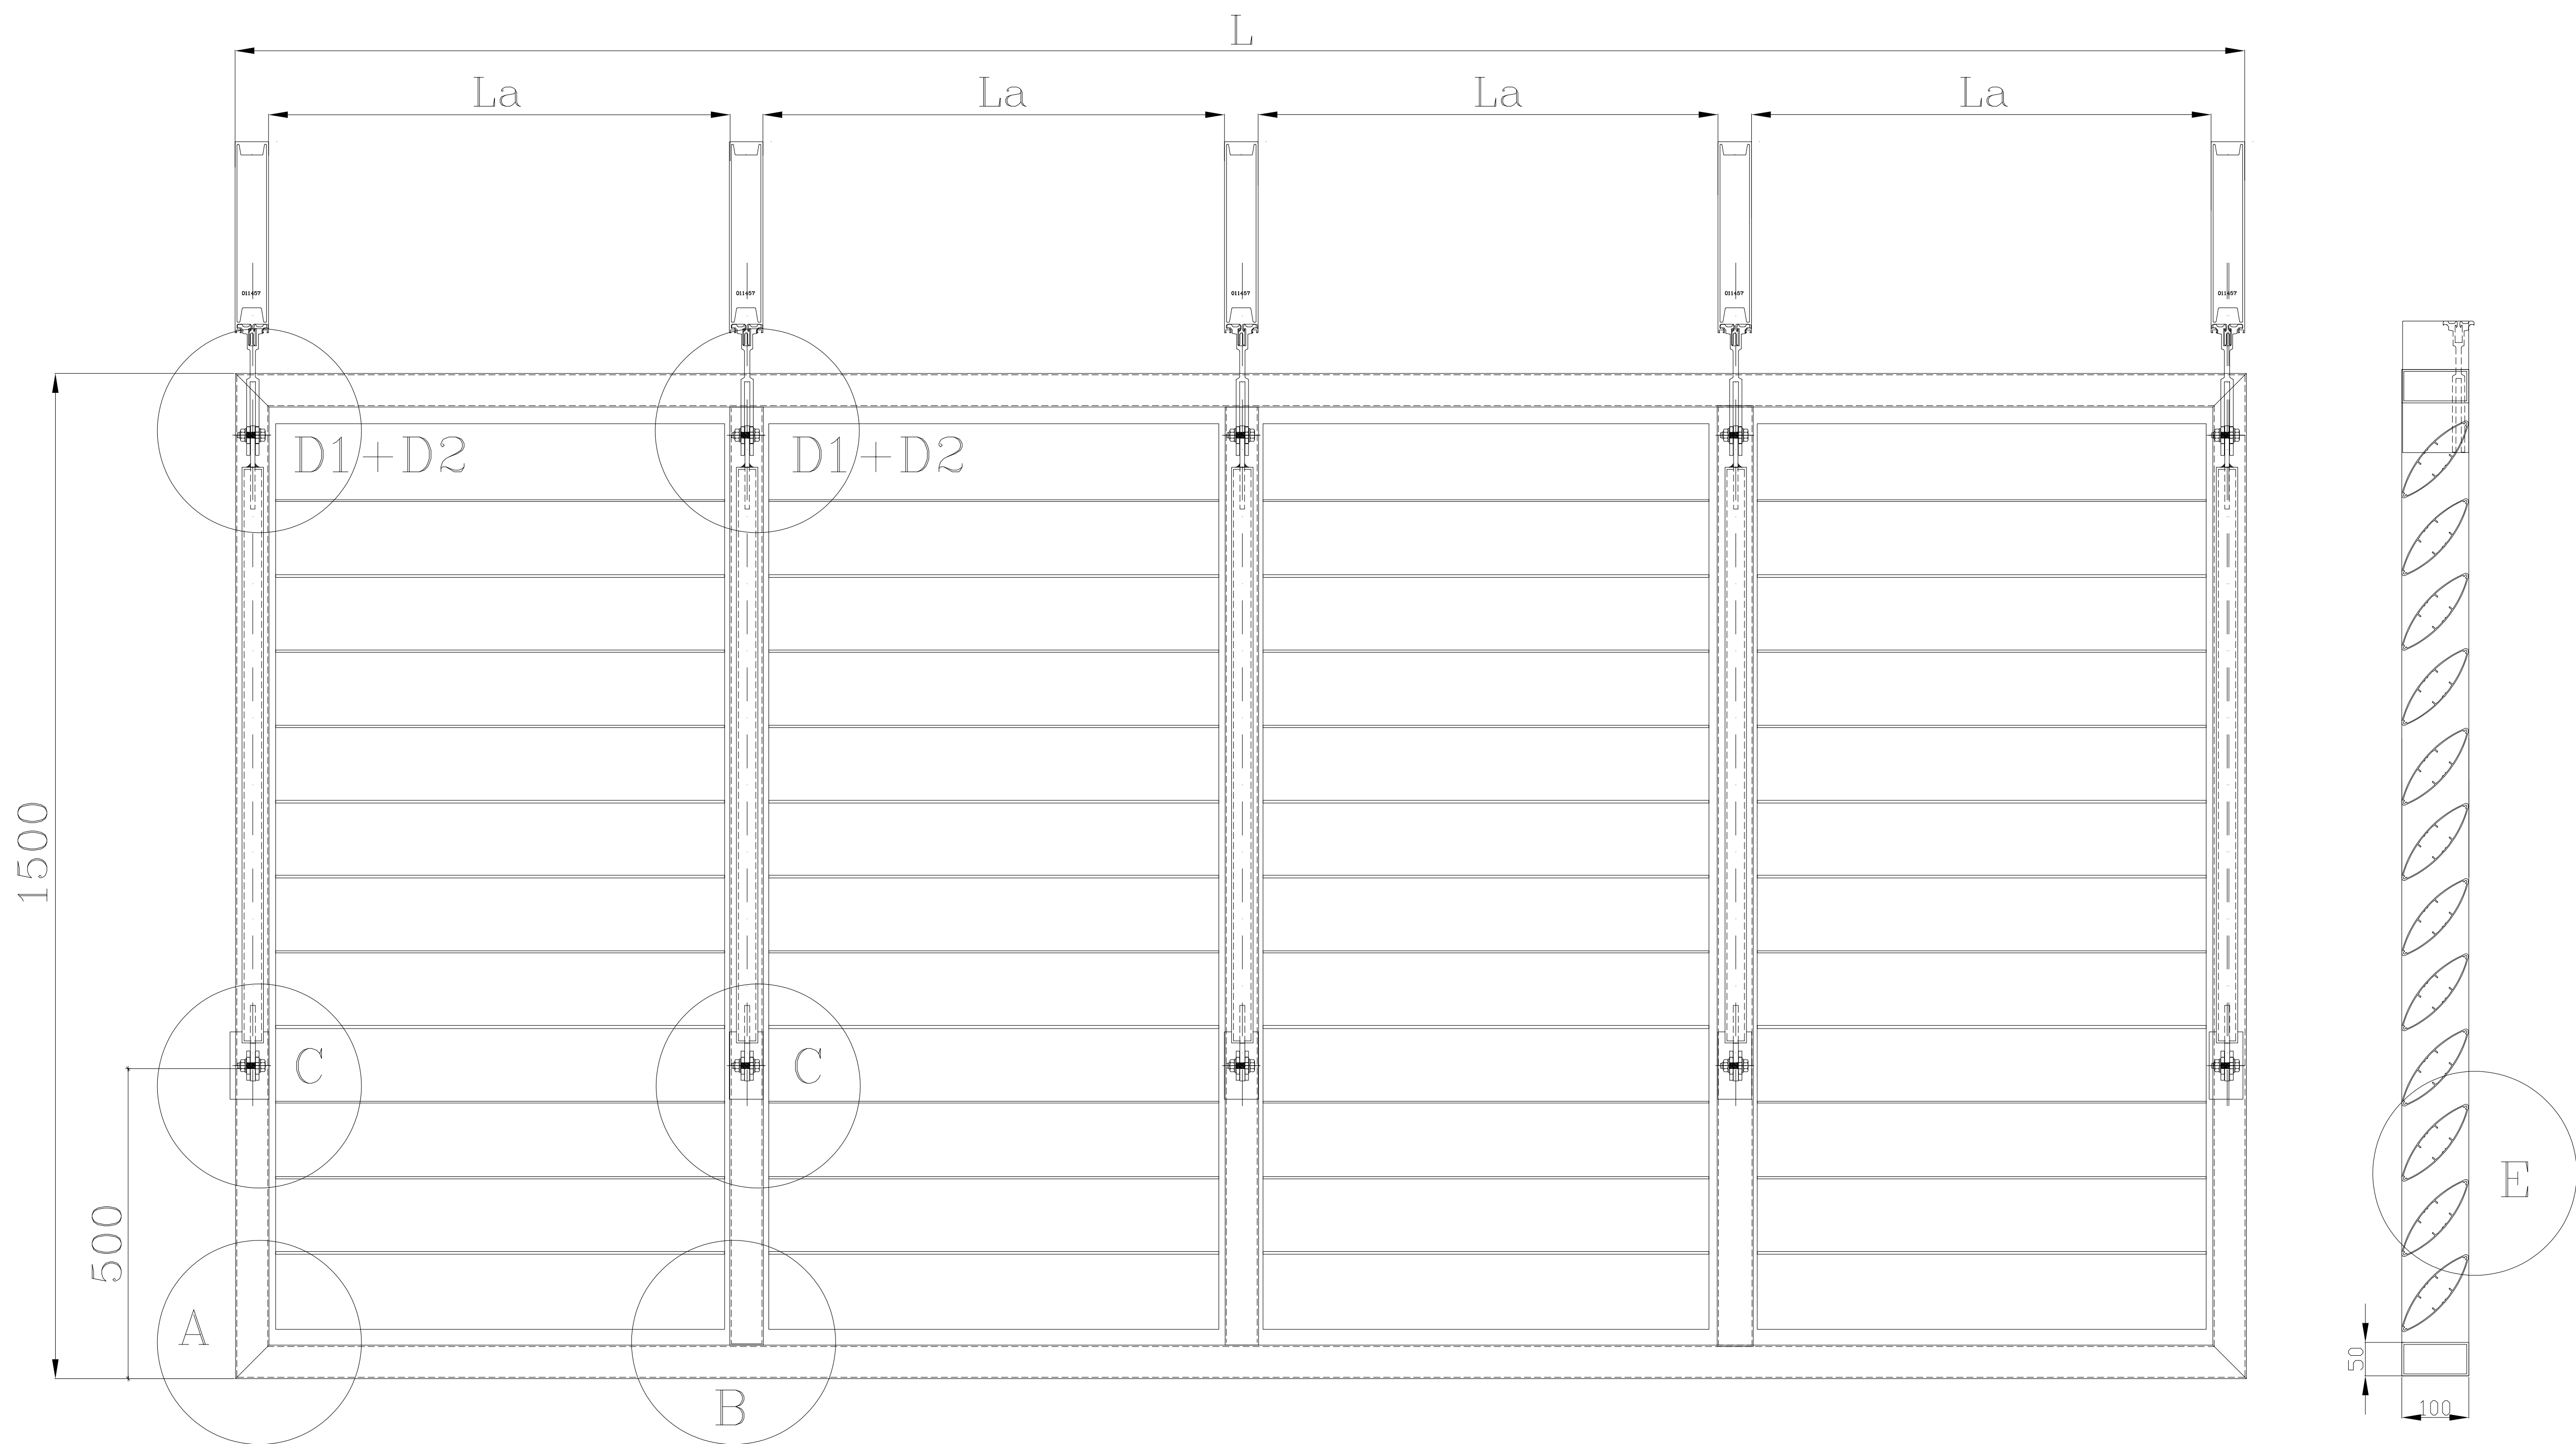


חיבור מסגרת ע"י פרופילי זיית בעובי 5 מ"מ
מק"ט אלובין 0965004




מיקום קידוחים עם שקעים
עבור בורג ראש שטוח
לתפיסת הרפפות לפרופיל זזית

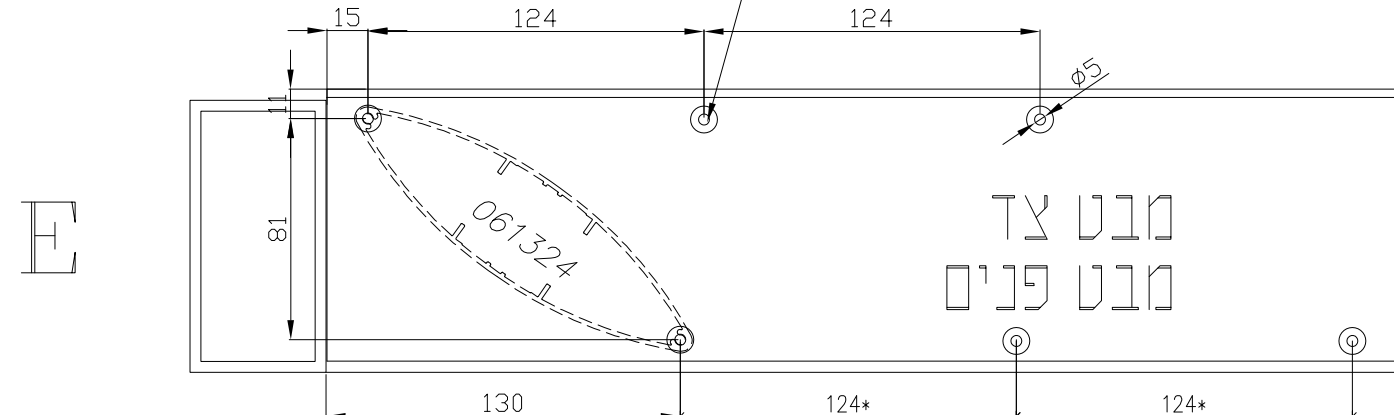

מדרון פנים

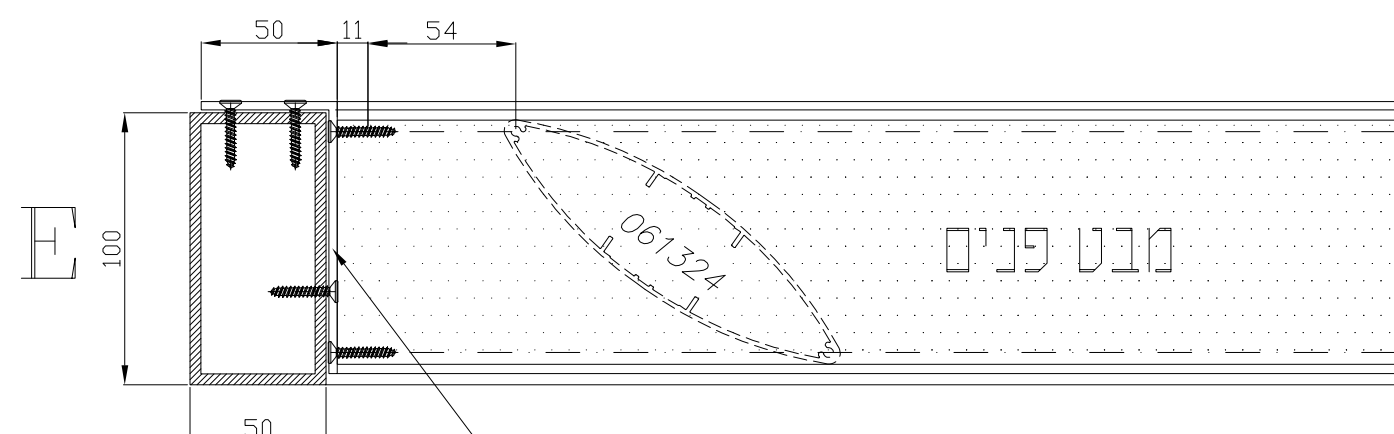


פרופיל זוית מאלומיניום
במידה 4-50-100 מ"מ
לחיבור רפפות אלפטיות

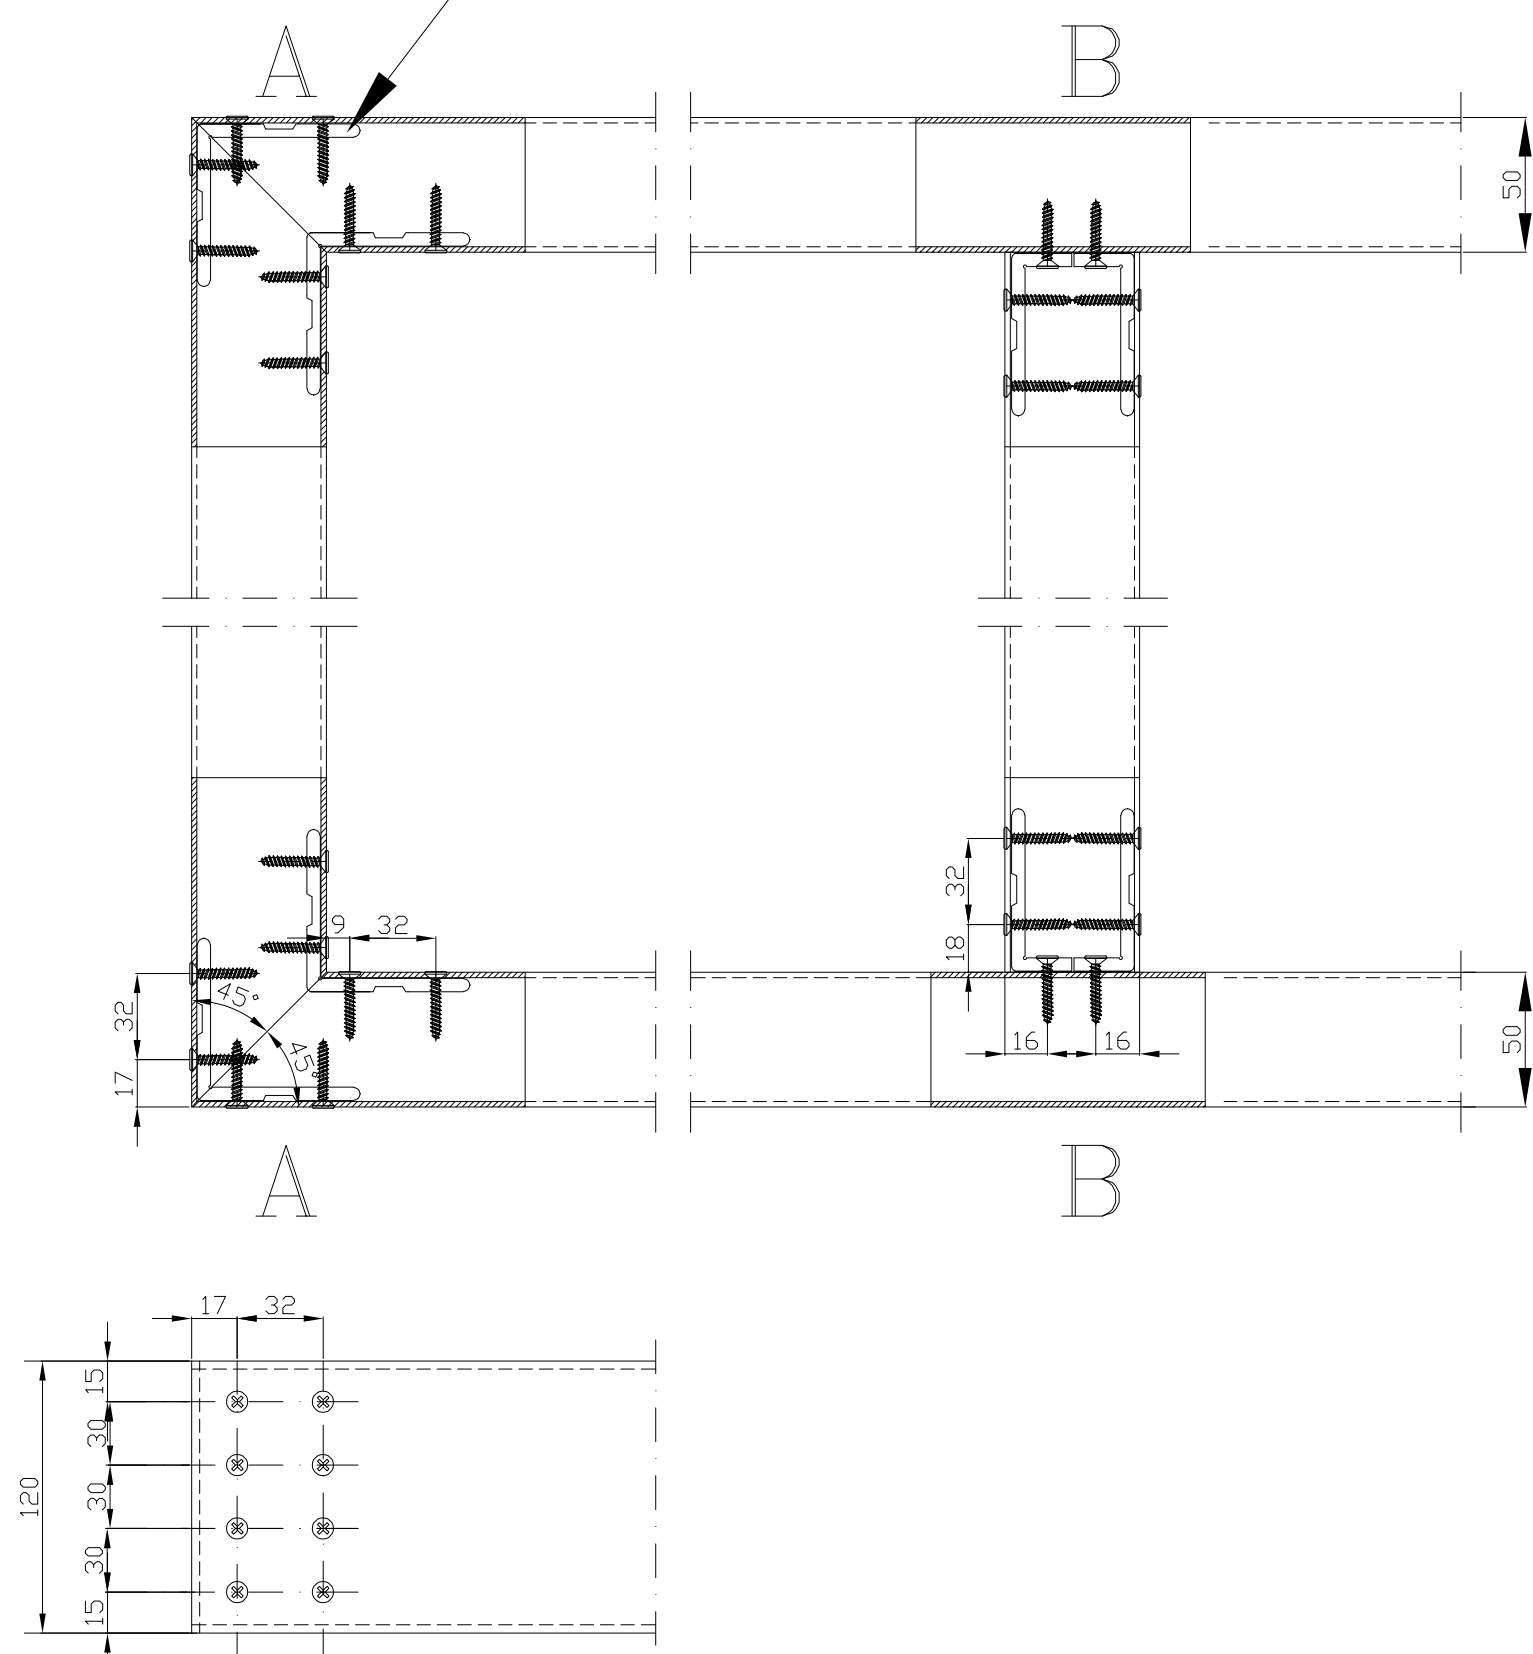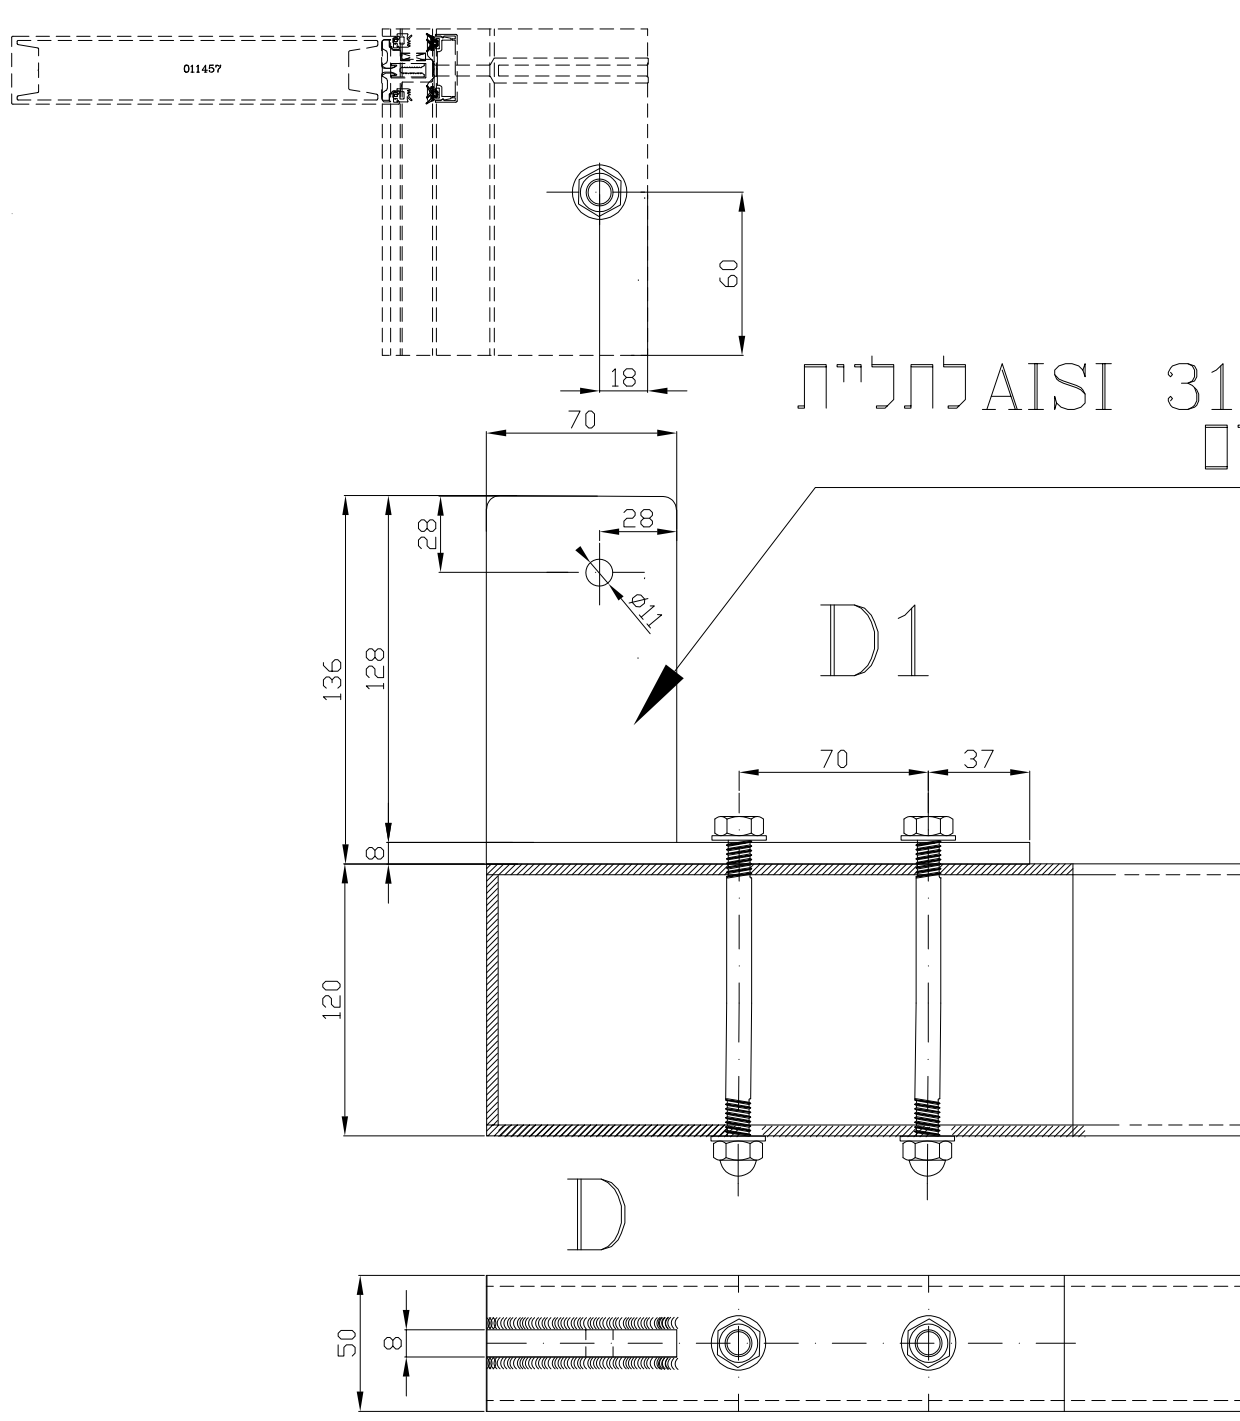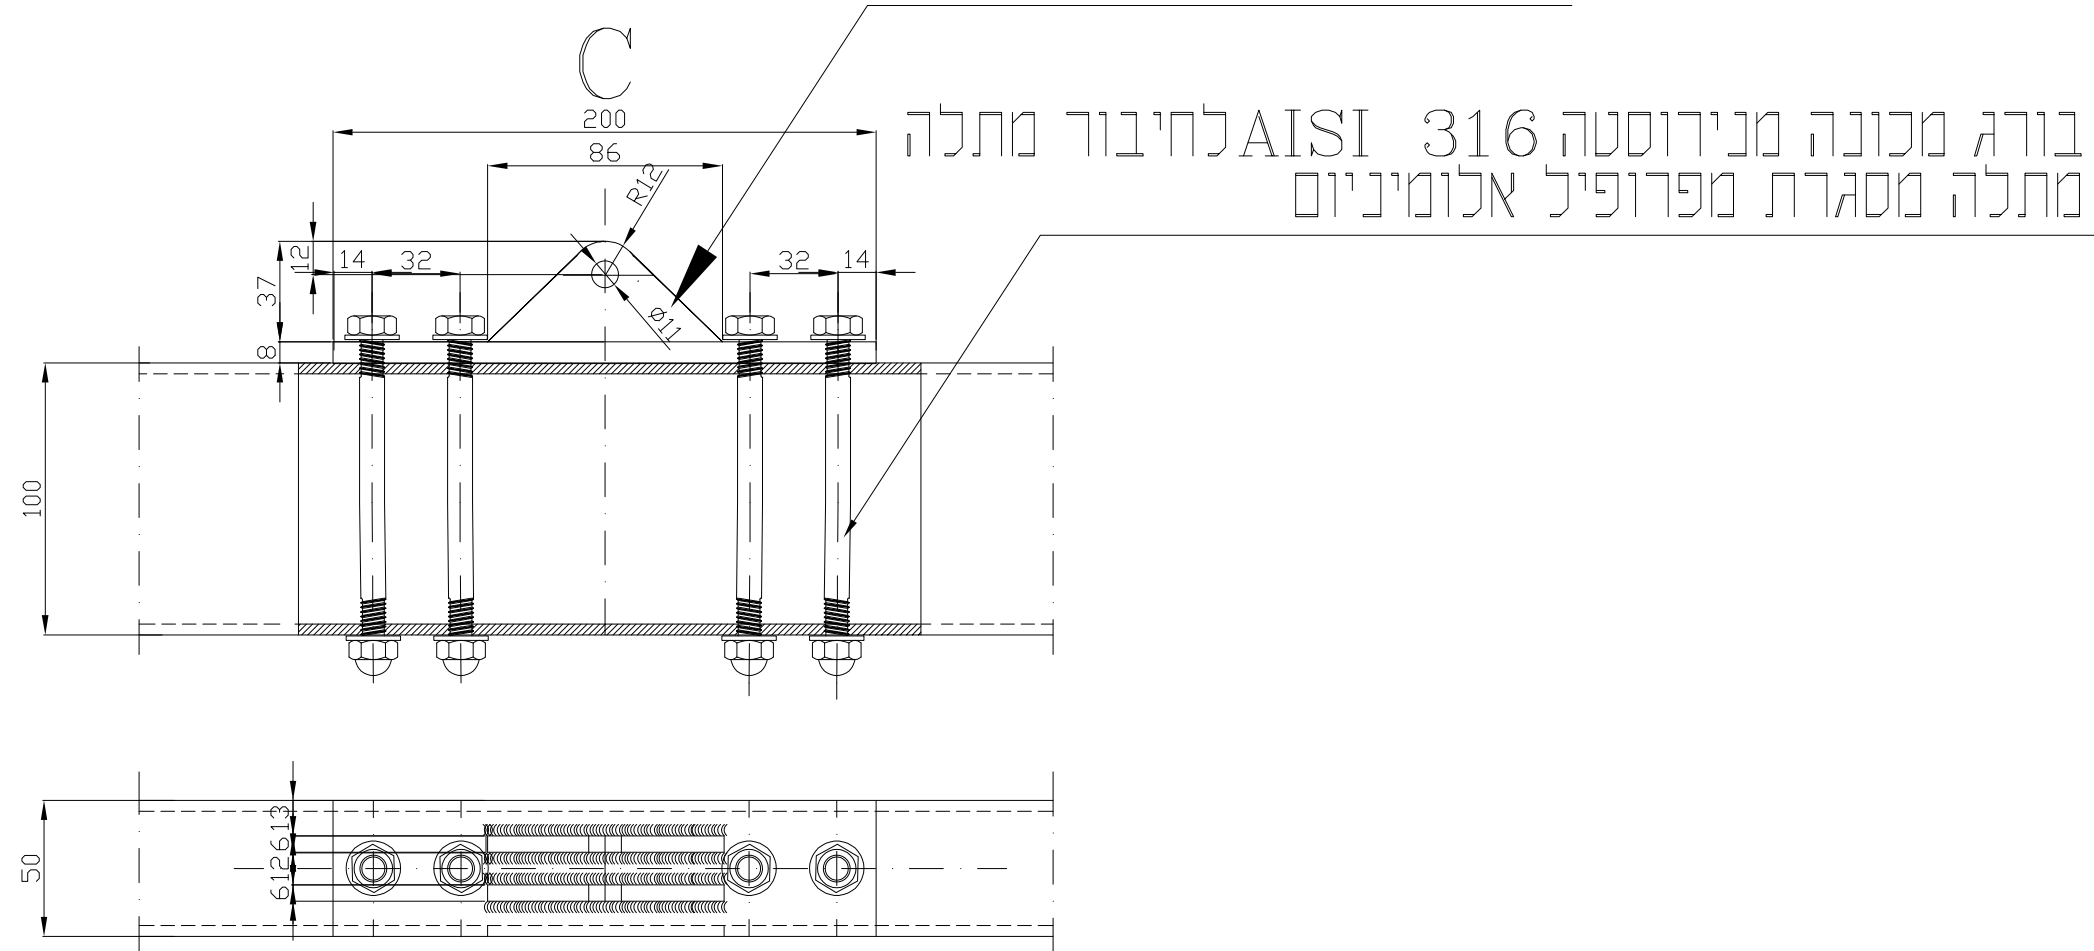

* התוכנית כפופה למפרט הטכני המצורף

צינור נירוסטה AISI 316 בקוטר 32 מ"מ
ועובי דופן 3.2 מ"מ


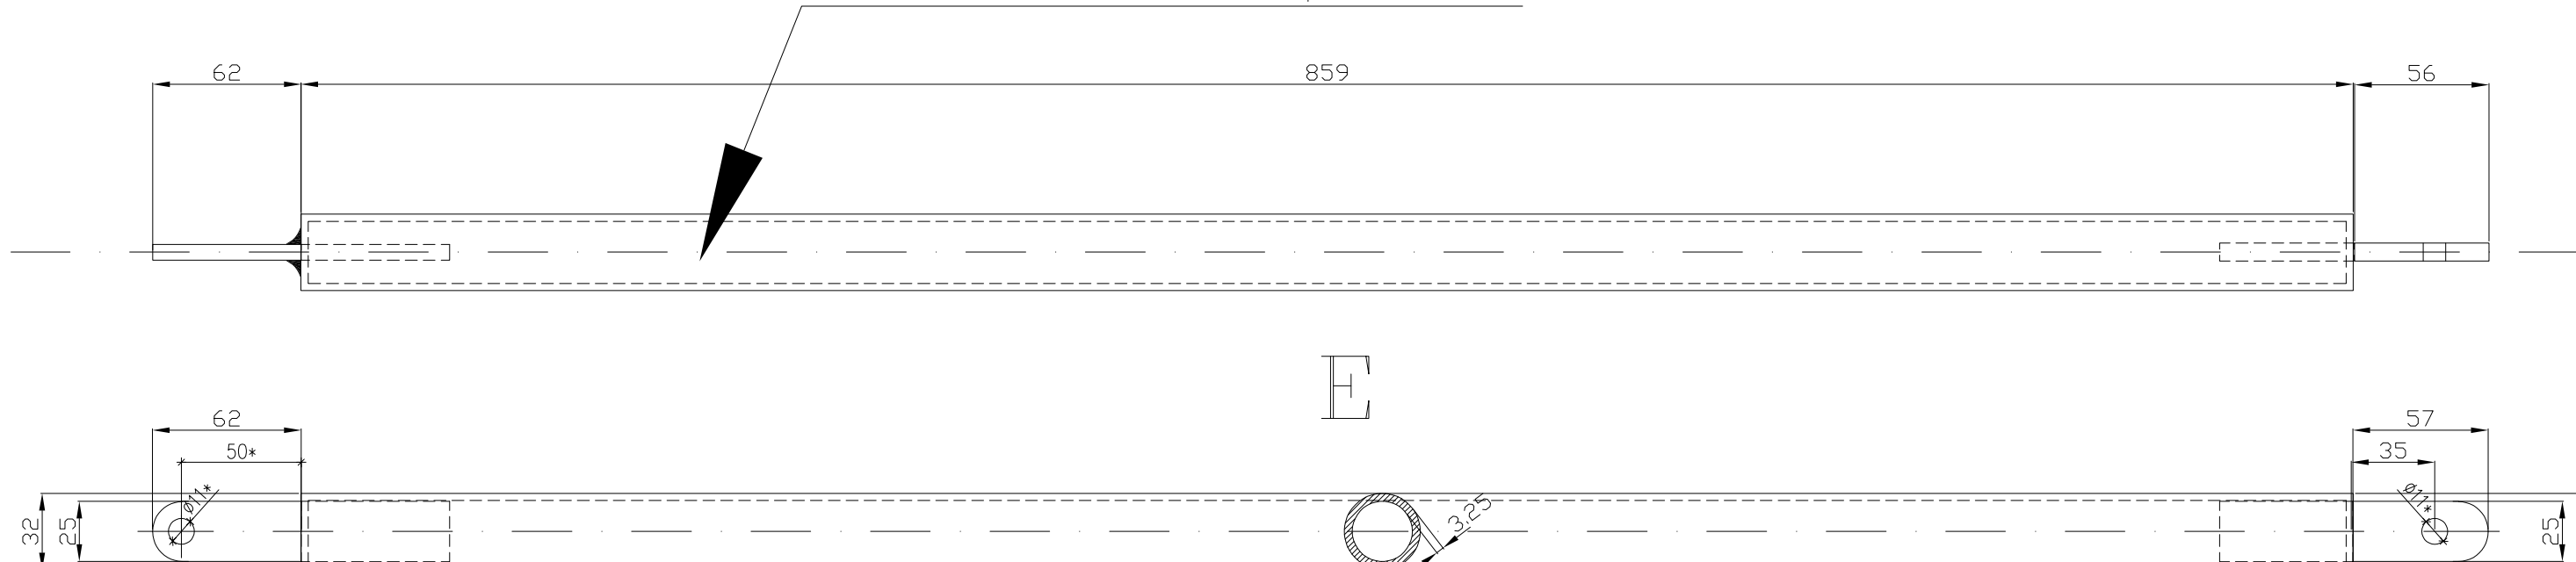
[illegible]

החברה לפיתוח יפו העתיקה בע"מ

רחוק: _____
 קול: מסך מכונת טלס "ספיקס" 50K ע"פ דרישת רחוק ת"י 1968.
 גובה רחוק: עומק: _____
 אביונות: אטום, פרוט וכו' - צפי: _____
 גובה: גובה המכשיר או גובה הרחוק המצולם באמצעות רחוק ע"פ הדריש
 גובה: פחות המכשיר המצולם רחוק _____
 גובה: אולטרסונד ומסך הצג ע"פ בחדר האודיטוריום ראל _____
 גובה: המכשיר ודרישת הרחוק ע"פ בקב. האולטרסונד _____
 גובה: רחוק רחוק והתקן רחוק מפרסלם רחוק ת"י 1-1: _____
 רחוק: מרחק היציאה ע"פ רחוק _____
 רחוק: מרחק היציאה ע"פ רחוק _____

הנדסת ארופיניום רבנינו 3105 פמקונין 4 תל. 3105 04-7122810 פקס 04-6701462		אבי סטערן avi.stern52@gmail.com			
Scale:	1:2	מ"מ	2	Project:	פרויקט מס.
Type:	קטן מסך (מטריקס) 50 דלת יציאה מחדר 4900 מ"מ			Product:	דריינג אור
Sheet	מבט כללי יציאה אובי			נחום גולדמן מיתחם מסחרי 19 - העתירקה	
Appr.	12/2	Checked:	12/2	Date:	תחילה
Appr.	12/2	Checked:	12/2	Date:	השטח

ראה פרטי חתך וחיבורים של הפרופילים עם אביזריי נירוסטה 316

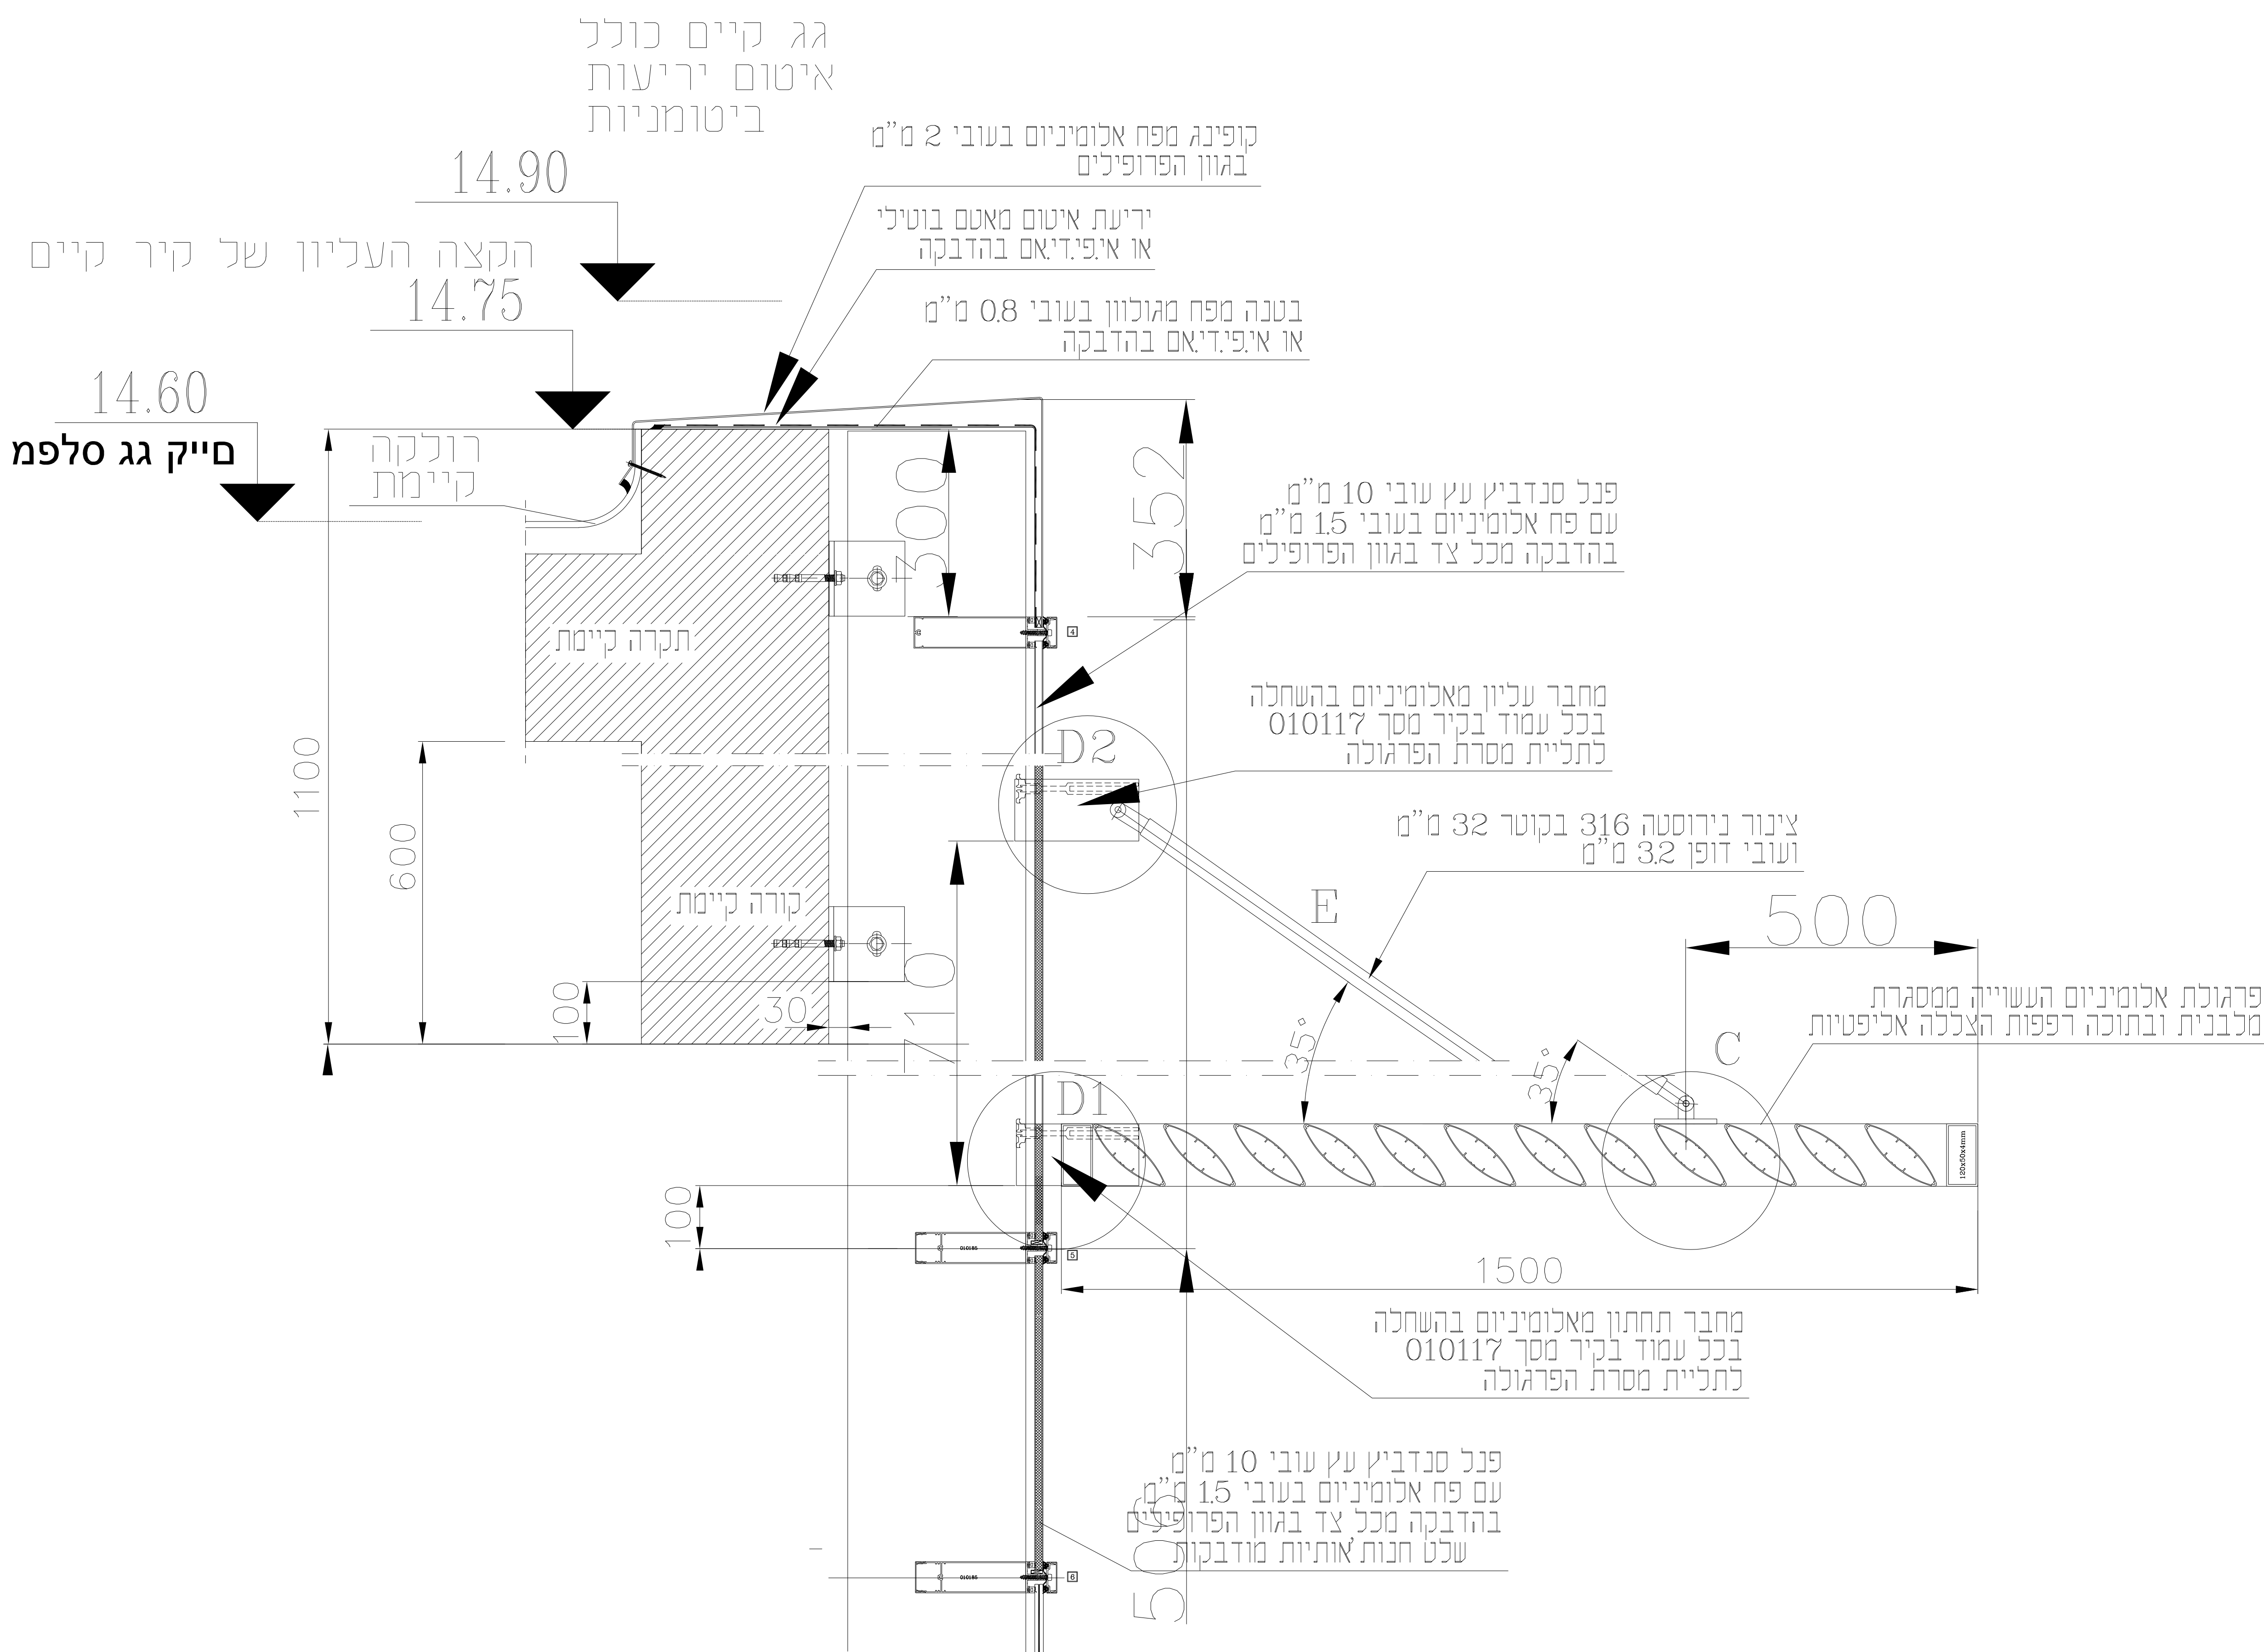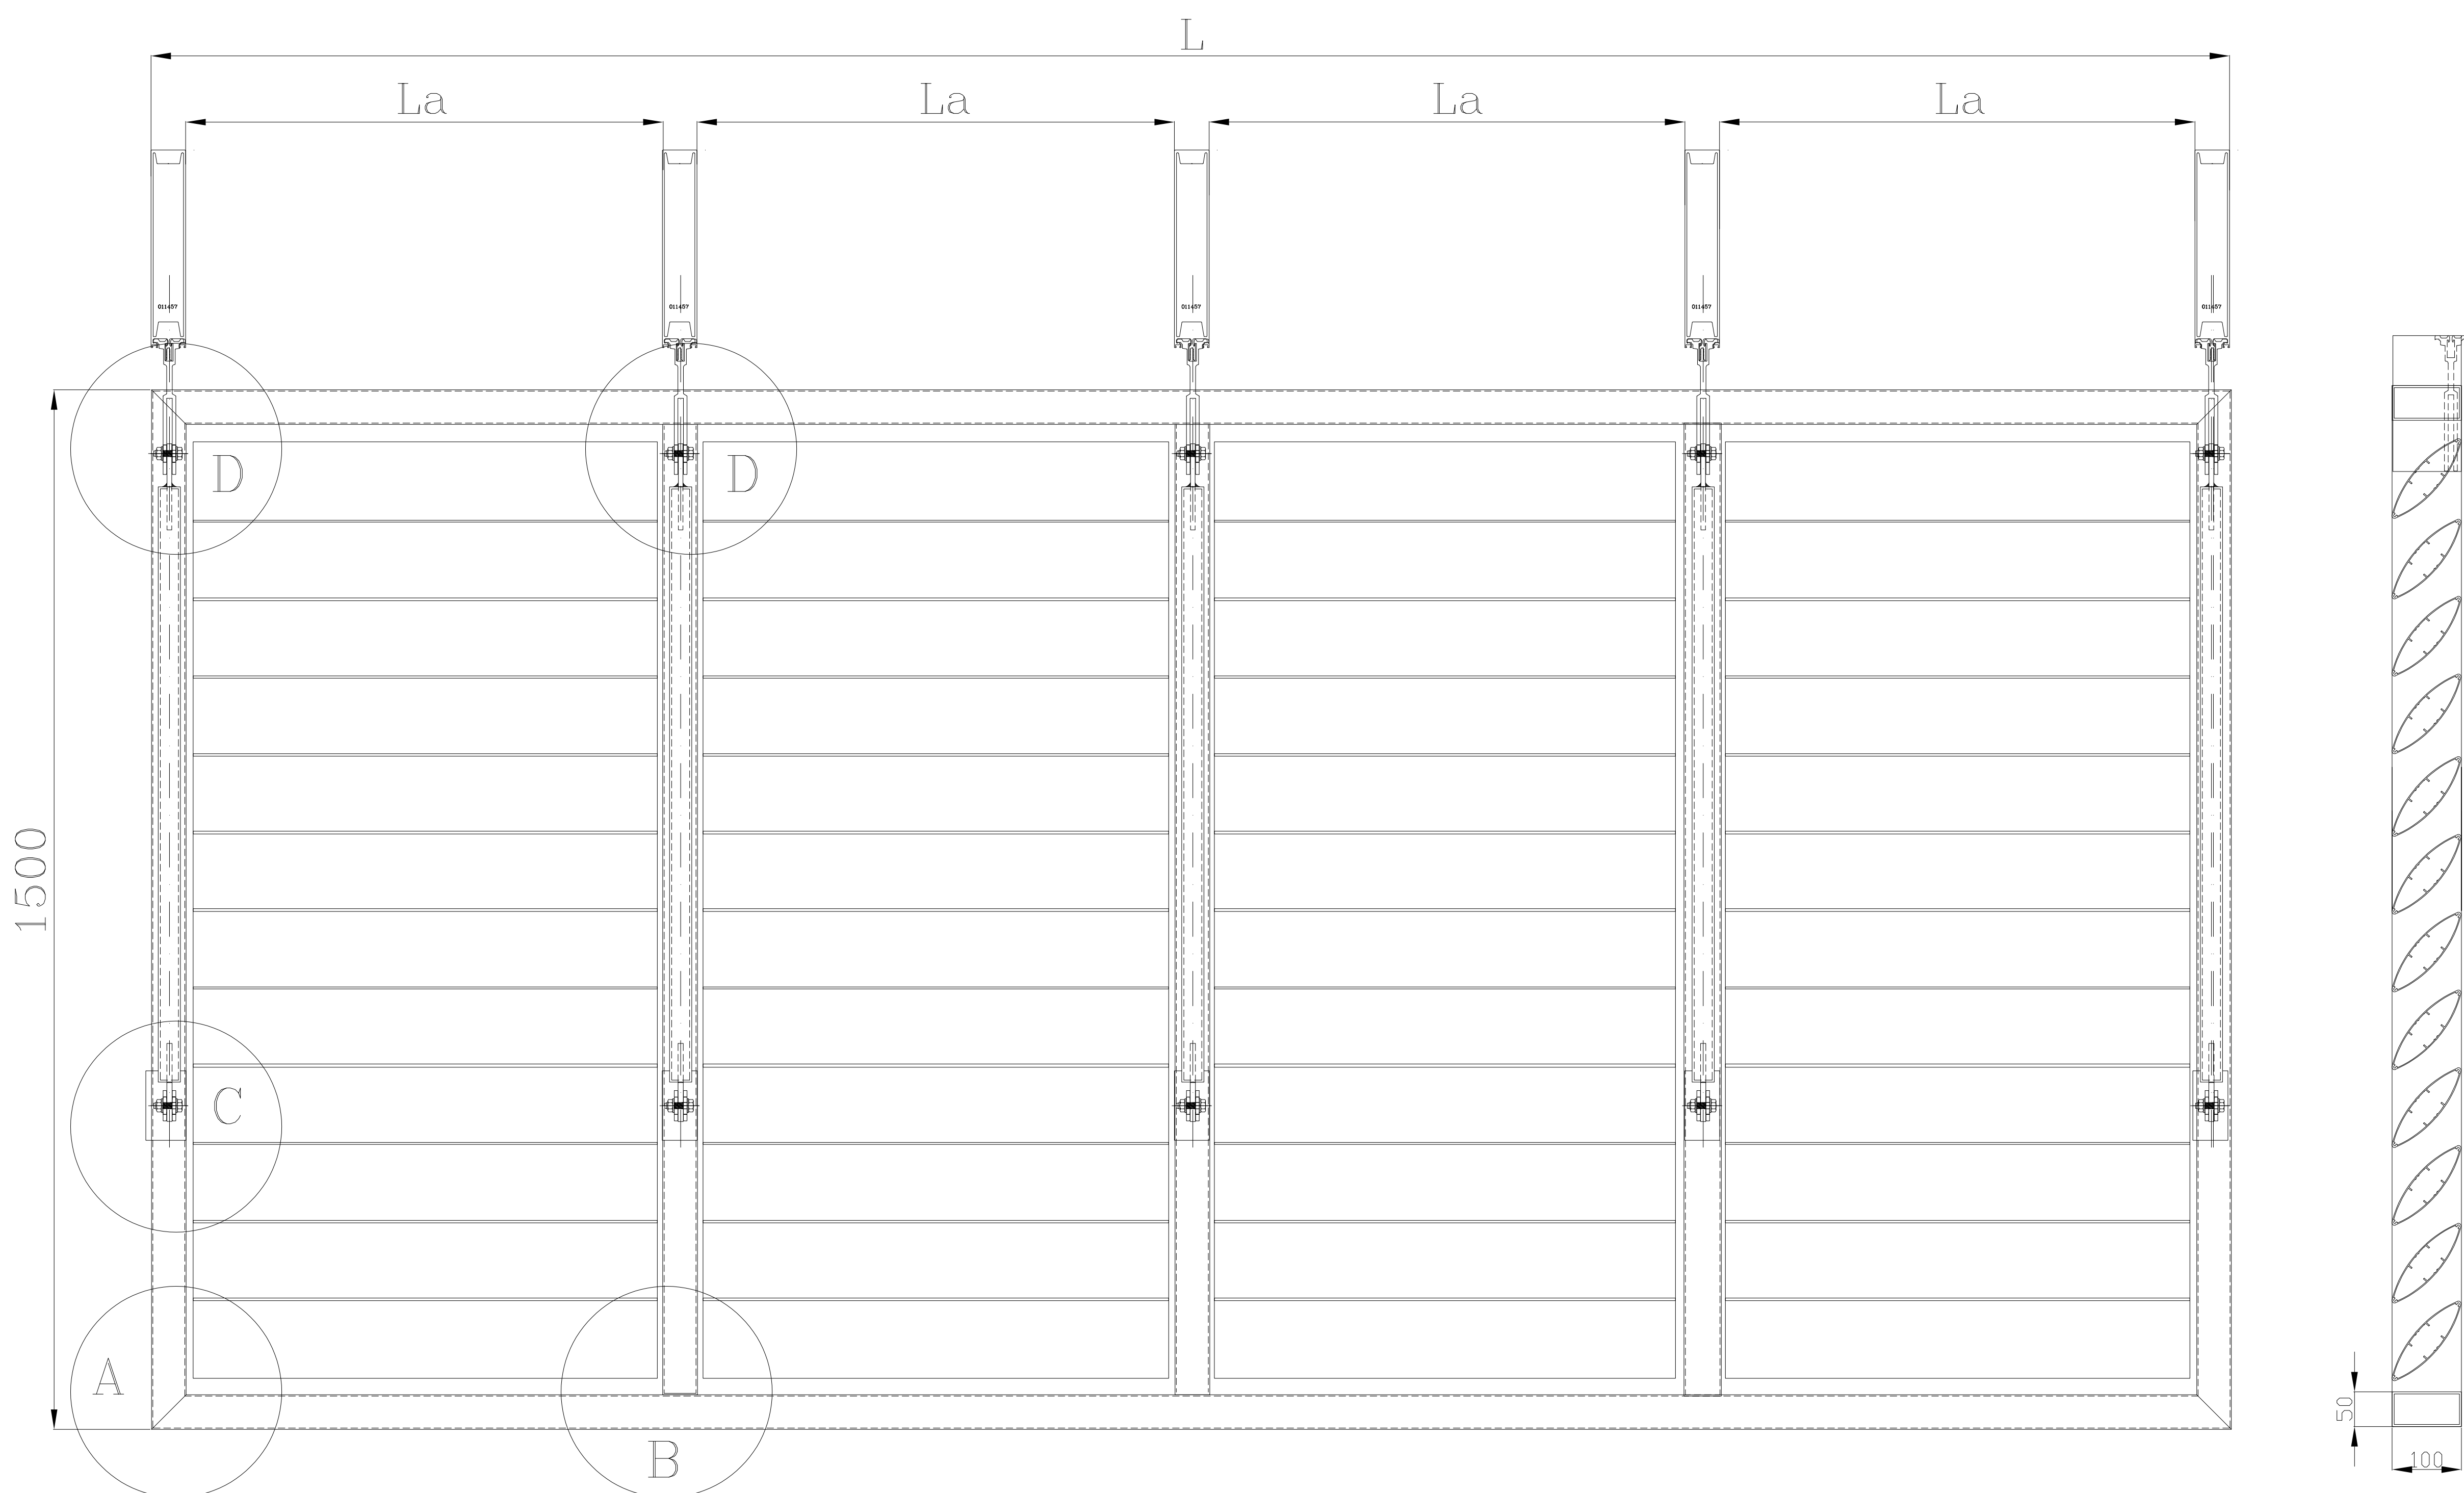

* התוכנית כפופה למפרט הטכני המצורף


14x15-14	18x14-14	39x15-14	38x12-14	22x15-14	23x15-14	23x15-14	20x15-14	18x14-18	18x14-18	17x15-14	37x15-14	36x15-14	36x15-14	חסות
הפרט ה-14 של חסות יחידה 14, 15, 18, 20, 22, 23, 36, 37, 38, 39														
הפרט ה-14 של חסות יחידה 14, 15, 18, 20, 22, 23, 36, 37, 38, 39														
הפרט ה-14 של חסות יחידה 14, 15, 18, 20,														

החברה לפיתוח יפו העתיקה בע"מ

[illegible]

תוספת ארומטיים רביני (ב) תוספת רח חני (ב) 04-731228 פ 04-8701462 פ		אבי סטערן avi.stern52@gmail.com			
Scale: 1:2		Project:		ארומט	
Type:		פרט:		תוספת ארומט	
Sheet No:		App. By:		Checked By:	
Date:		Date:		Drawn:	

פרטו קופינג משותף לקיר בטון עמוד בטון וקיר מסך

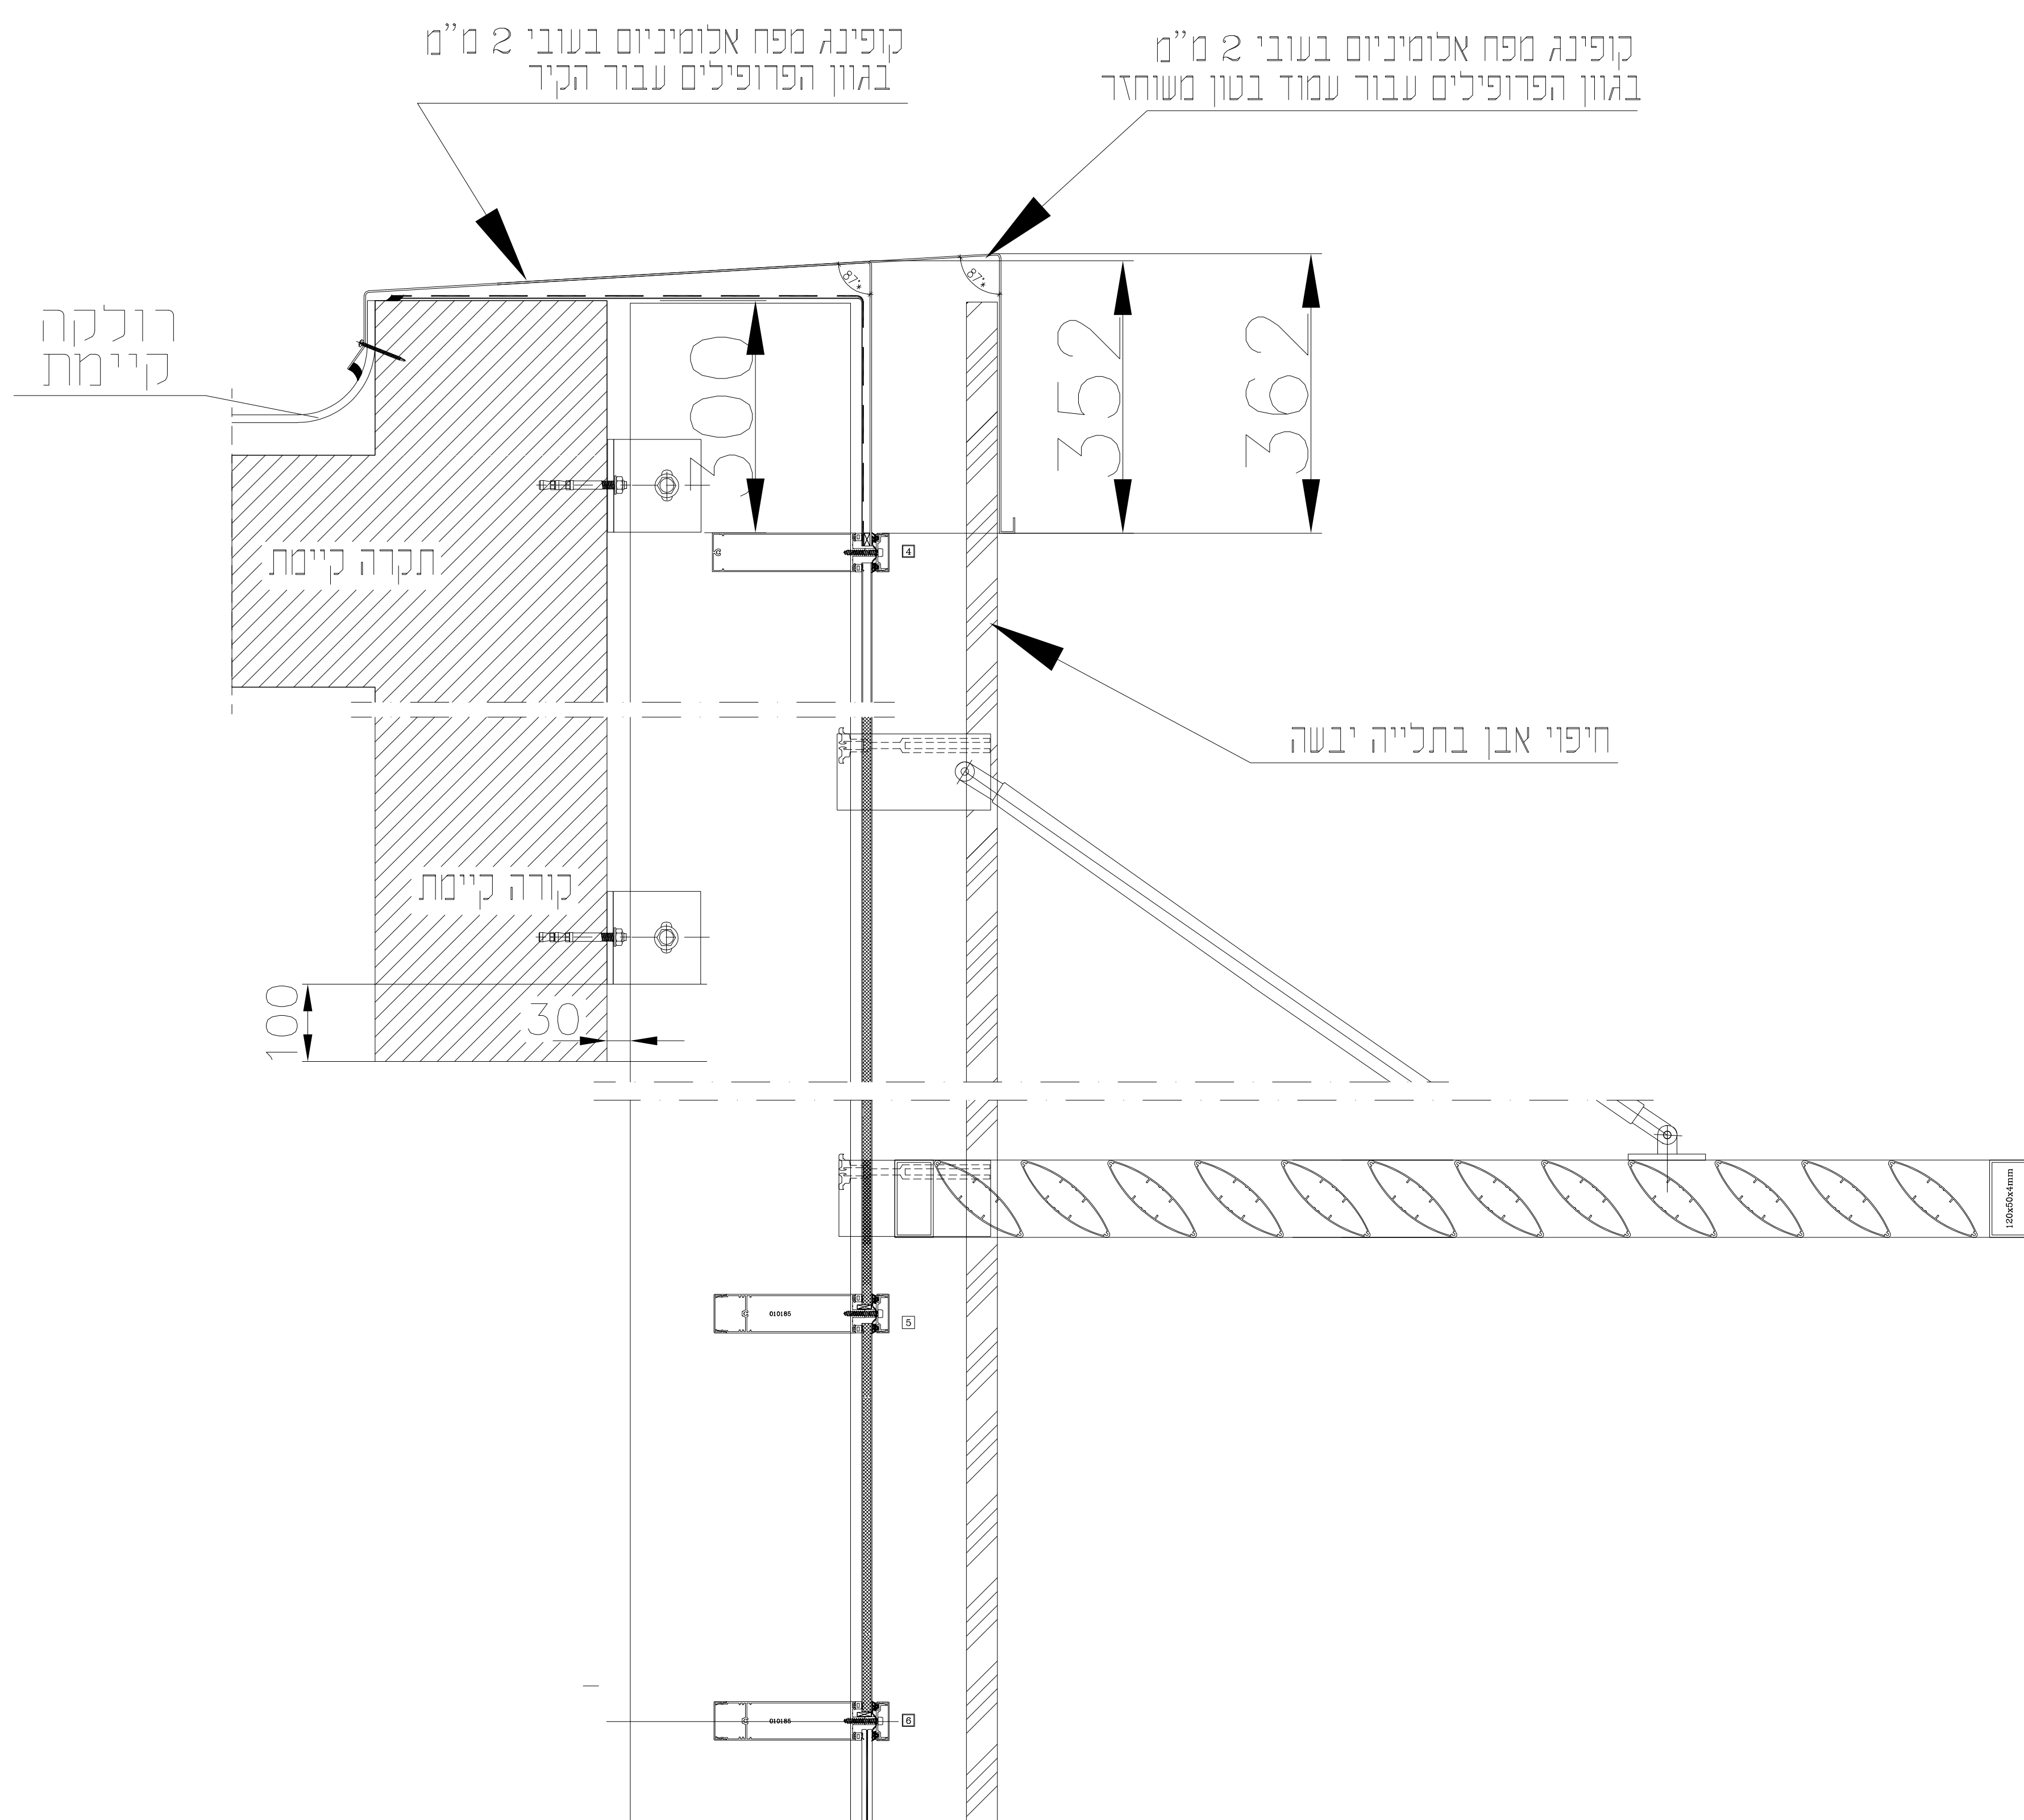

* התוכנית כפופה למפרט הטכני המצורף

[illegible]

החברה לפיתוח יפו העתיקה בע"מ



מגרות:

1. רץ סך כנפצ סמט "מליקט" 500 ס"ר דייטש הוקן ו"י 1968.
2. חלק חלקים כבועים
3. זכרים: אטום, פזיר וכו' - ע"י מפסס היצון מועל ס"ר דייטש הוקן
4. כולל מועל: אבסכול א"ר נעידה דלה היכוסם באמצעות לחיצה ע"י היית
5. [אח] פהרה תעסוקית תפסול דלה
6. [אח] אומיקום סמט רצונם ס"ר ביות האומיקום ראל "RAL
7. דגל האומיקום דייטש האומיקום ס"ר [אח] האומיקום
8. דגל ב"ר היחוד והועין יתו תפסול ס"ר מ"י 1968 ח-1.
9. ס"ר דגל היכוסם ס"ר כורא

 אבי שטרן הודסה אדריכלים ורבינו פוסקין רח' חזני 3105 תל אביב 04-7312268		04-8701462 avi.stern52@gmail.com	
Scale: 1:2	מ"מ	Project: פרייטע סט.	PROJECT: פרייטע סט.
Typ: קיר מסד	50 "מסרס"	וואס גלומס 8 סיטחע מסדיר פו העתיקה	
דלת פו פתיחה סדום 4900 "קילי"		סטום-העיר מבט כללי וואס אבני	
Sheet	App. אפ	Checked: געק	Date: _____
	Drawn: _____	Drawn: _____	Drawn: _____

